
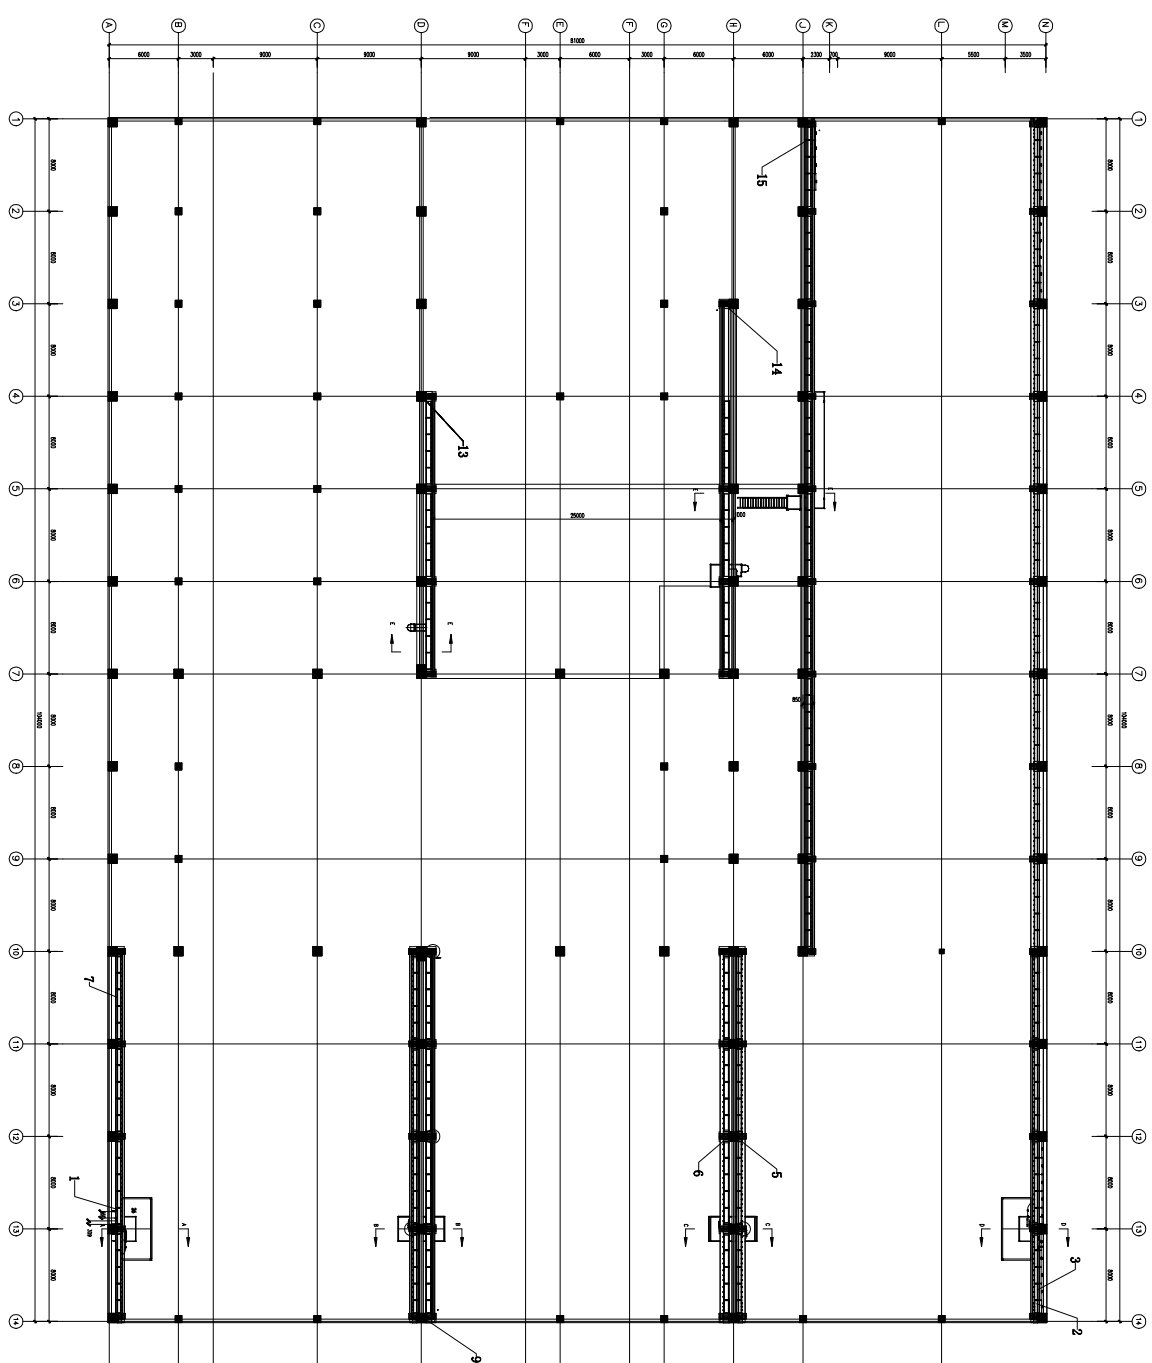
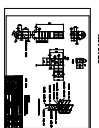
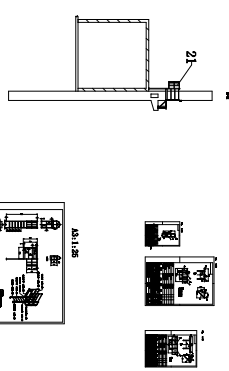


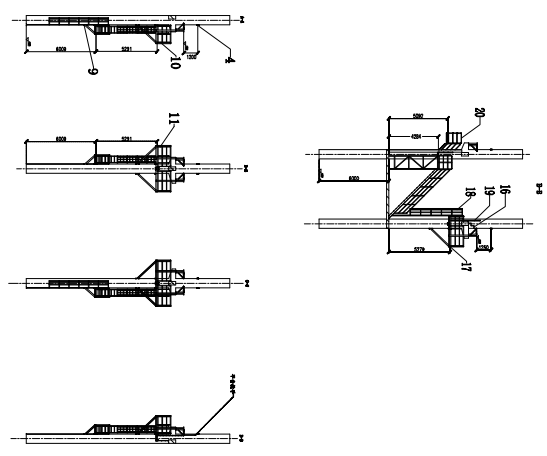


13. 202吊车梁布置图







[illegible]



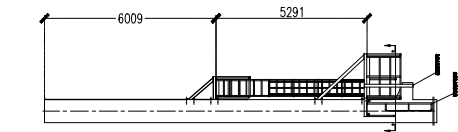


A柱检修平台装配

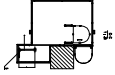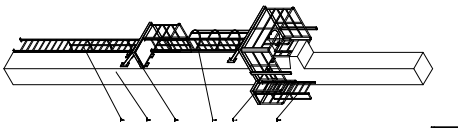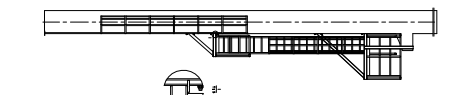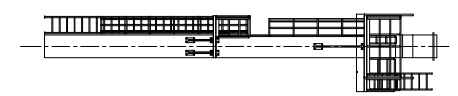




检修平台A装配

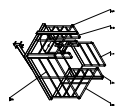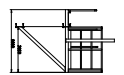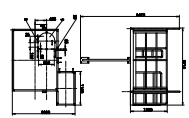



检修平台a

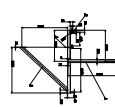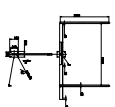




检修平台a

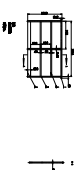

检修平台a

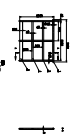

二、检修平台

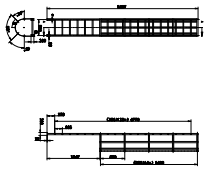

检修平台a















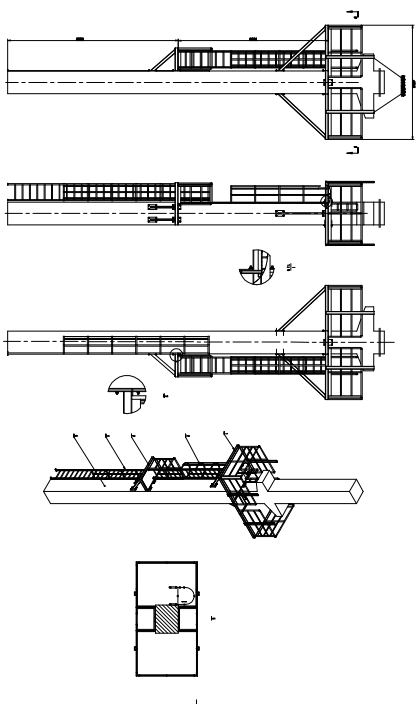





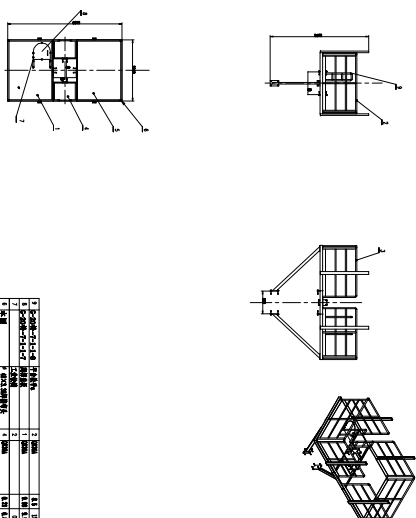




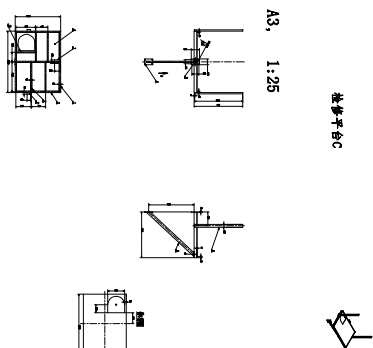


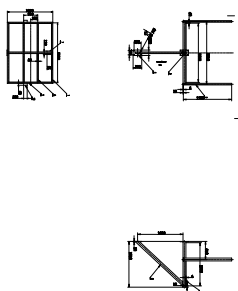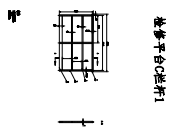
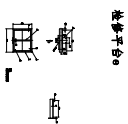
[illegible][illegible][illegible][illegible]

尾气区检修平台

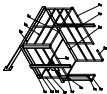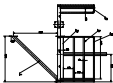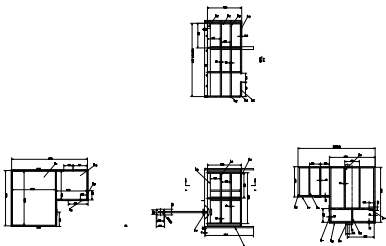



1	2	
---	---	---	---	---	---	---	---	---	----	----	-----

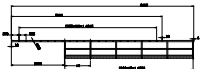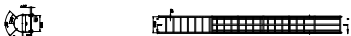




尾气区检修平台

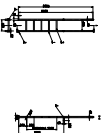




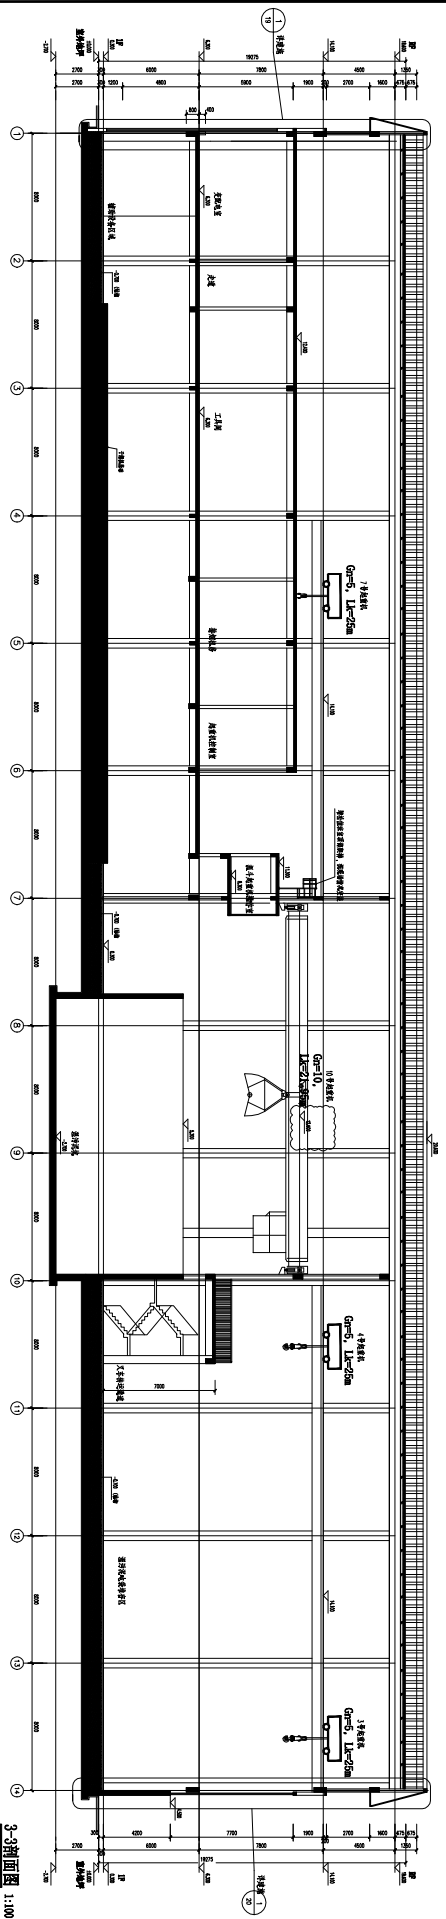


3-3剖面图 1:100

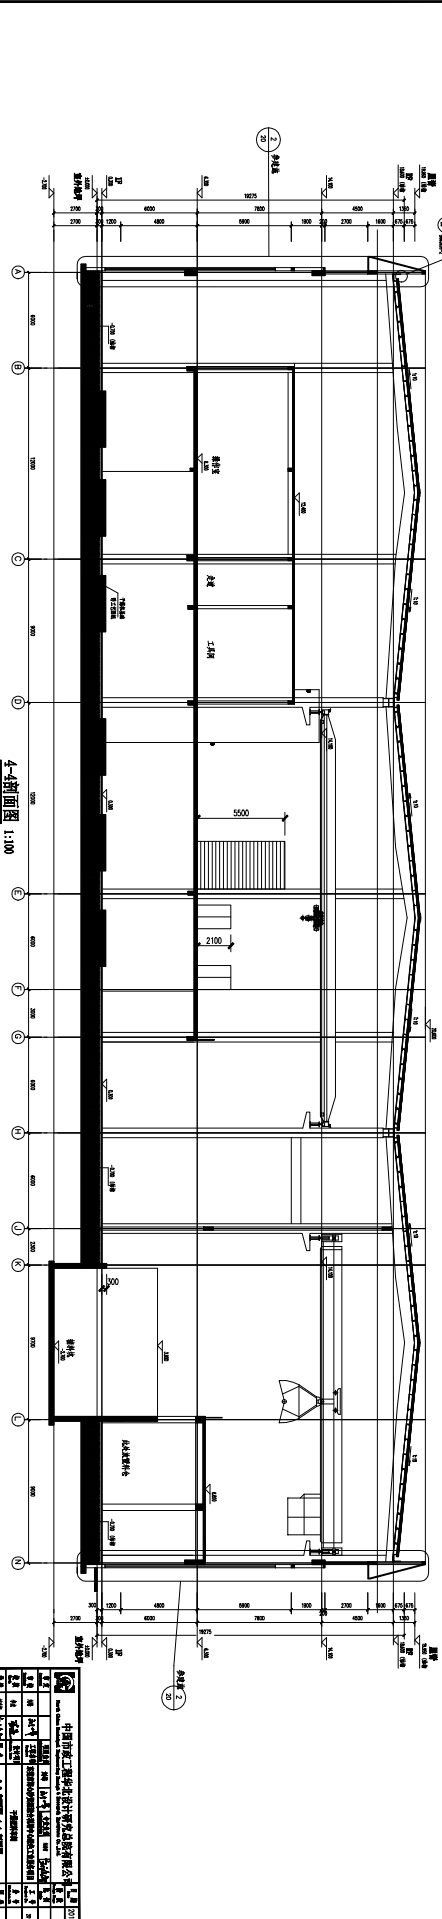

4-4剖面图 1:100


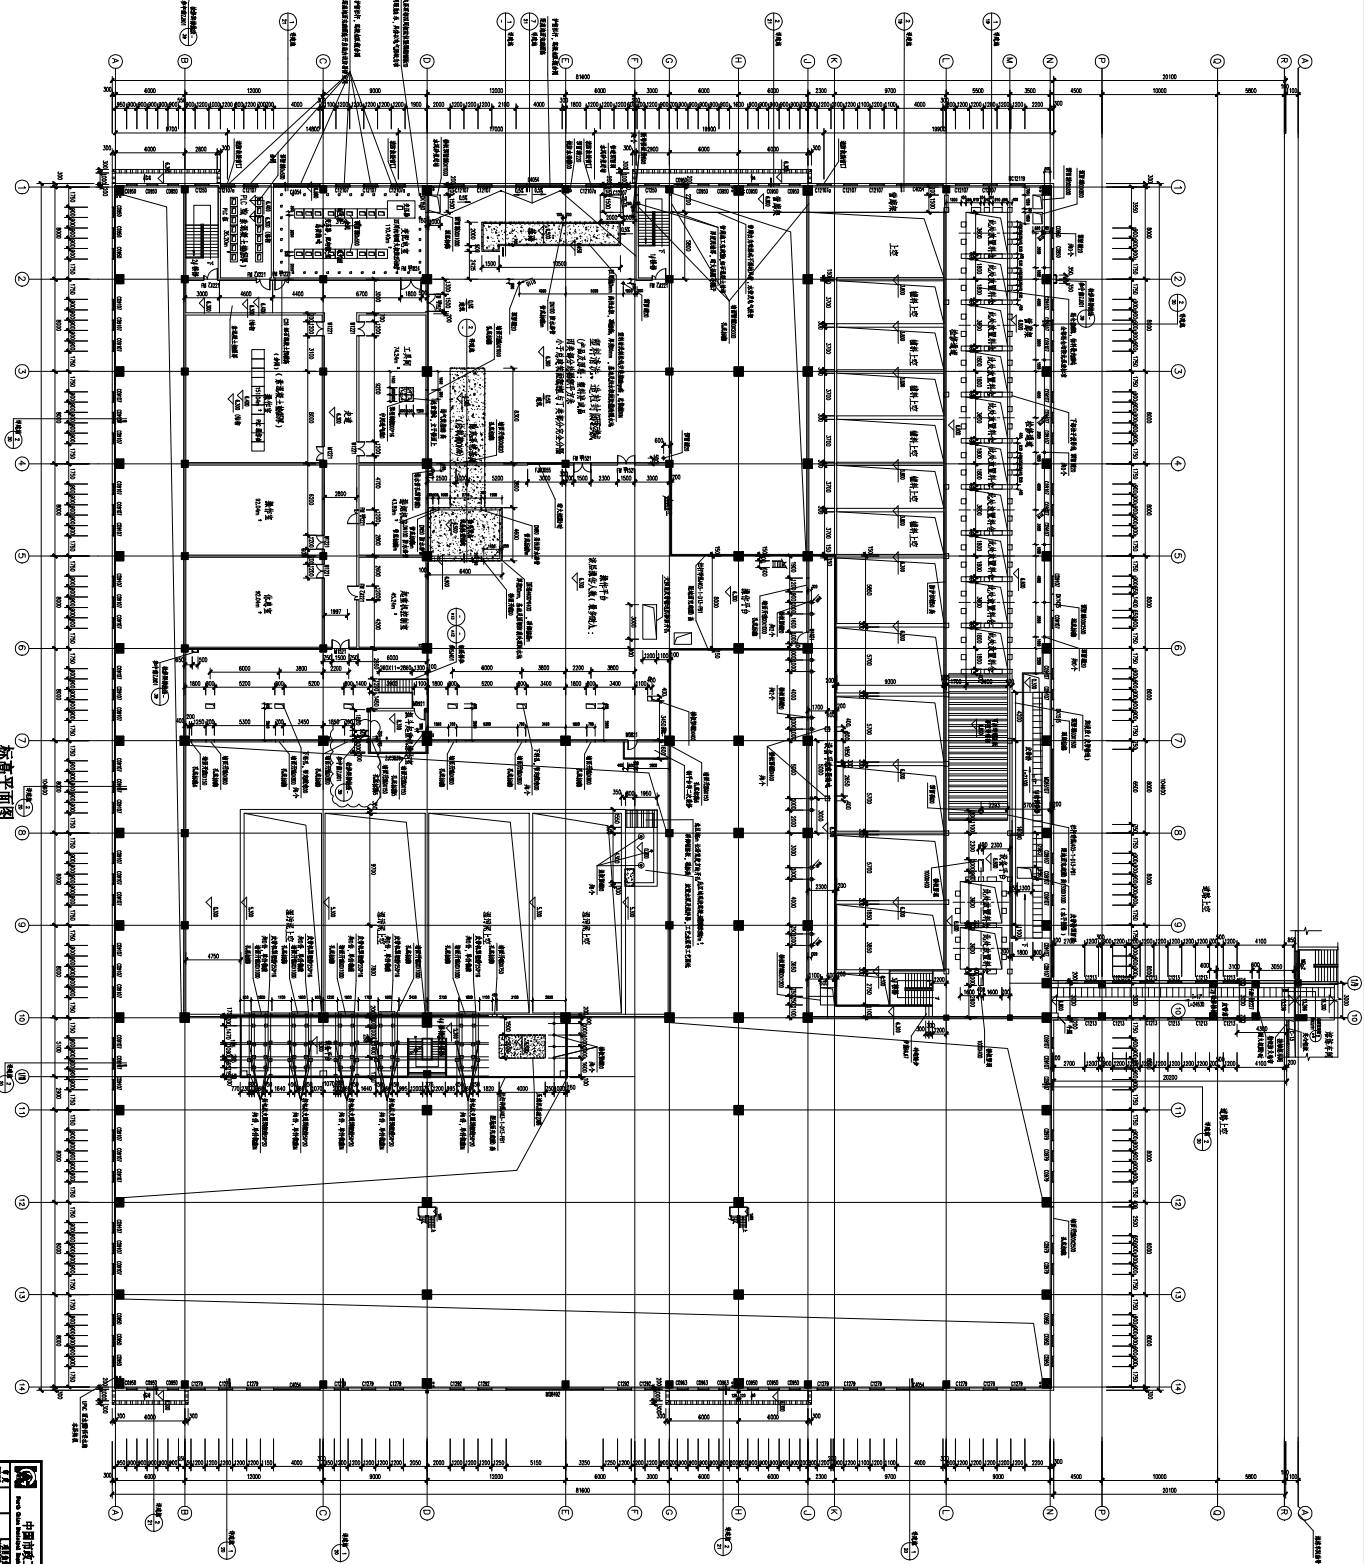


备注:该段地面宽1.5m,该段地面宽7.2m;
2.该段为丁类危险建筑,为一个独立区域,该建筑需设置人员疏散通道(门、楼梯等),满足疏散要求;
3.该建筑内部及建筑外立面均以工艺纸饰面,上墙纸饰面面积较大,并需
4.该建筑内部为分区以纸饰面装饰,其装饰的纸饰面,照学及专业标准执行。

[illegible]





			

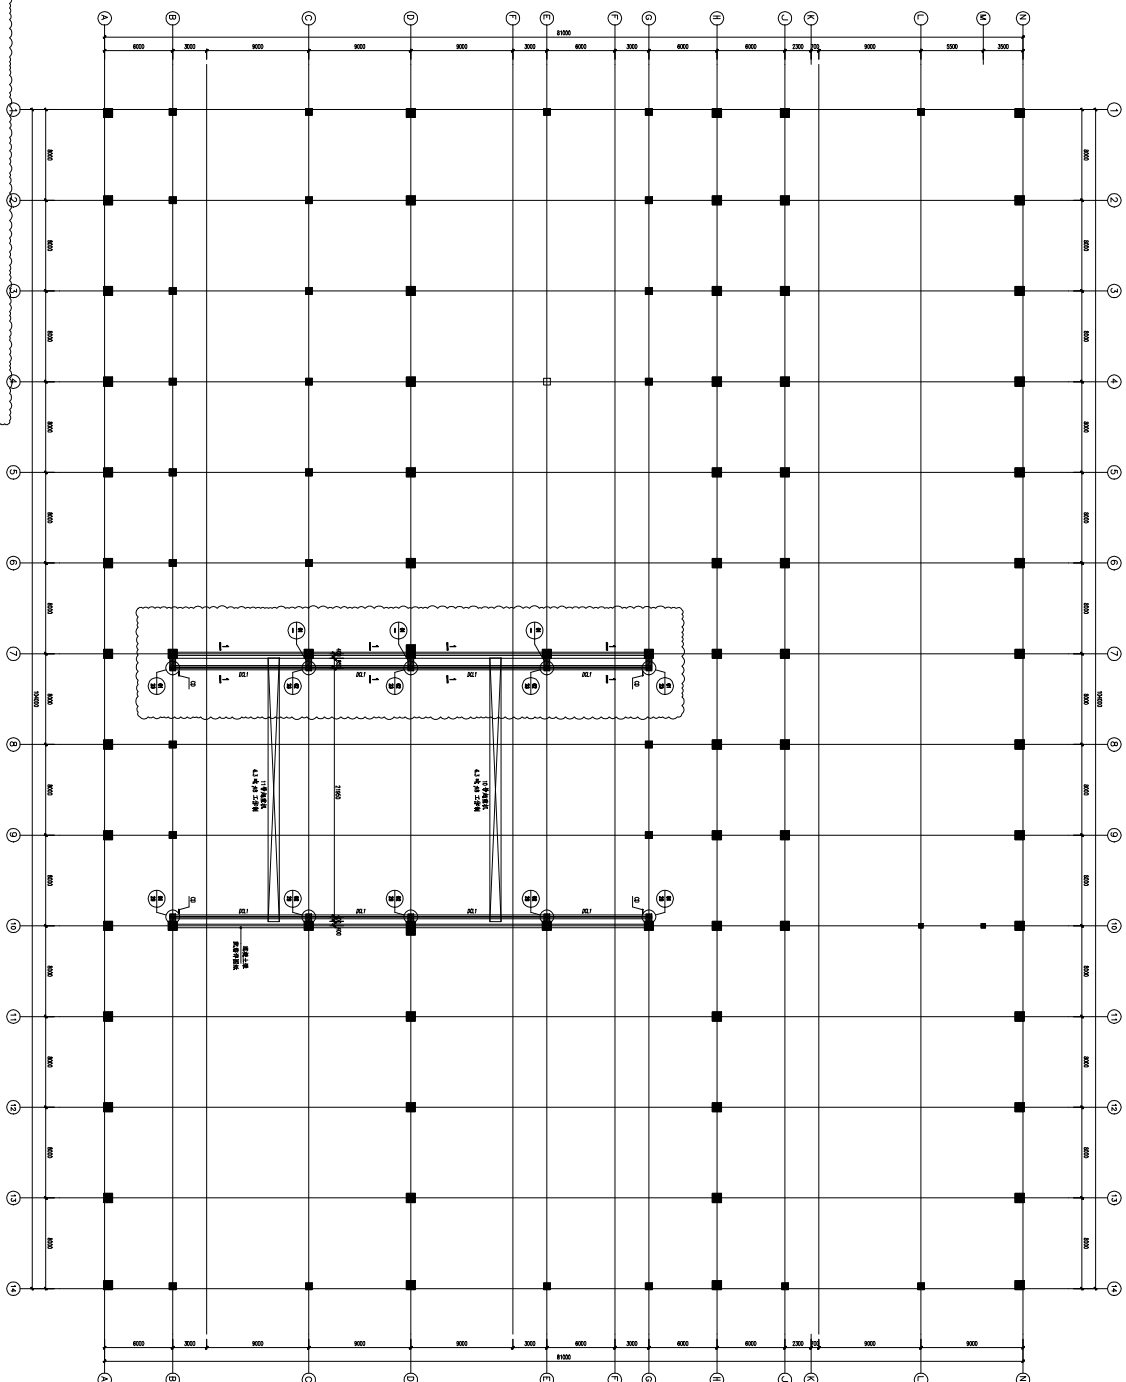


11.346吊车梁布置图

番号	尺寸	材質
PC11	1110X(200-250)X710(12-13)	Q345B

注：本圖中“-”參照國家標準《鋼結構設計標準》；各尺寸均按尺寸和公差（按標準圖集）
 圖中各處均按實況尺寸，其虛線部分按設計尺寸；
 本圖中所有鋼構件及支吊架均為普通碳素鋼，並應註明：為：普小鋼

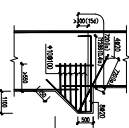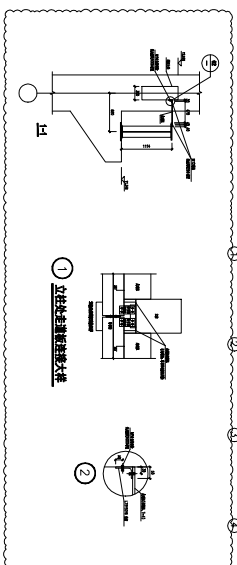


7轴处牛腿大样

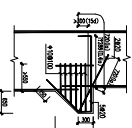



10轴处牛腿大样
注：牛腿平面宽为

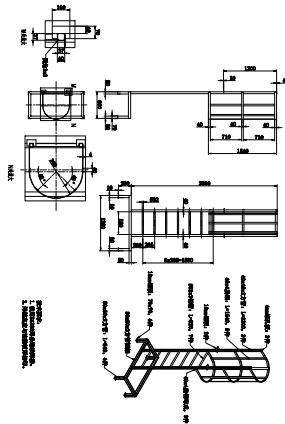

A 制氮检修平台

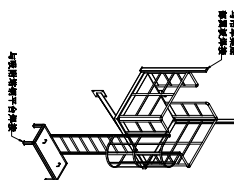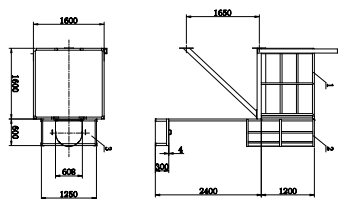


技术要求:



1. 焊条使用B4303。
2. 件号1与件号2使用连接块连接。
3. 焊缝高度与连接板相等。
4. 件号3为活动盖板, 不得焊。

序号	代号	名称	数量	材料	重量(kg)		备注
					单件	总计	
3	11612+13	开孔板	1	Q235A	30.9	30.9	
2	11612+12	天然气站用A	1	Q235A	59.8	59.8	
1	11612+11	进炉平台A	1	Q235A	399.2	399.2	

检修平台a

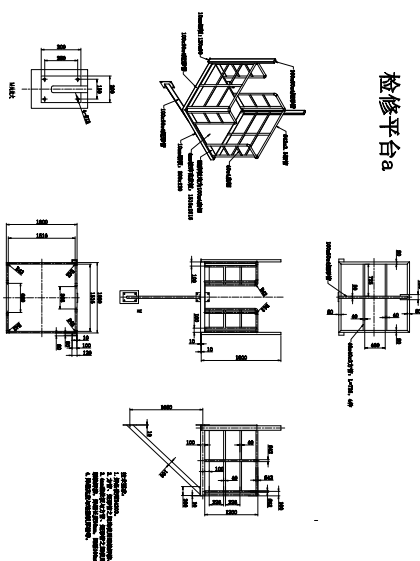

检修平台b

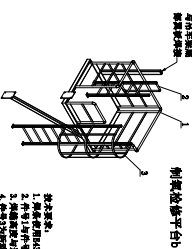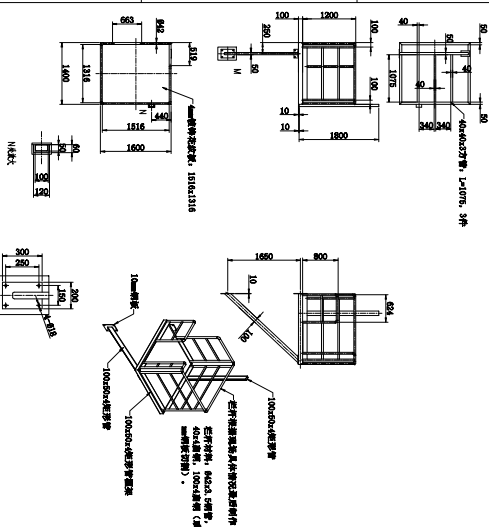


注:


1. 先安装操作平台。
2. 根据安装操作平台与地面间有平台腔相关系,再确定面板的尺寸进行制作及安装件号2及件号3。

序号	代号	名称	数量	材料	重量(kg)		备注
					单件	总计	




活动盖板

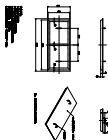



1200走道板b

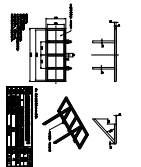

1400走道板c

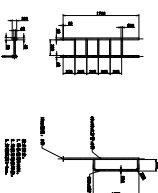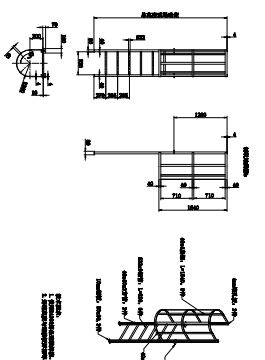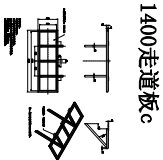
[illegible]

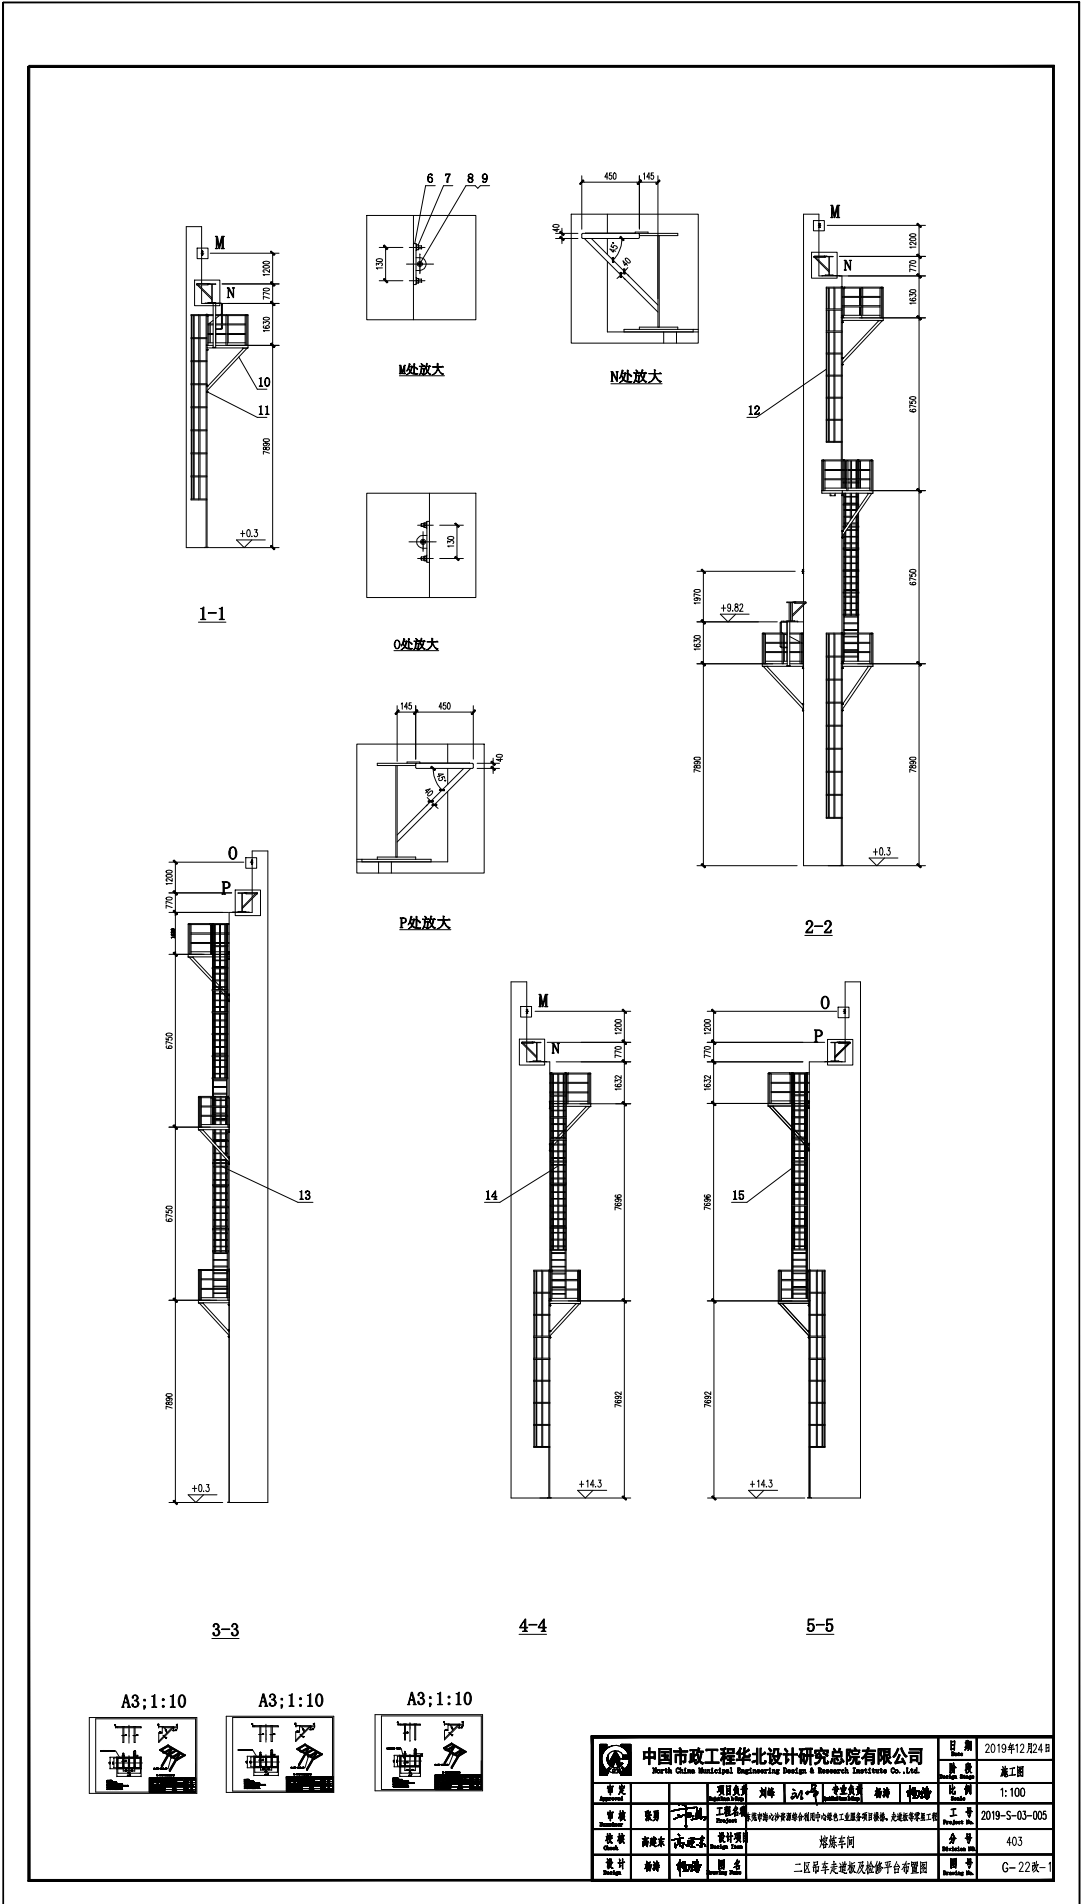

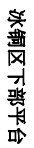



尾气区检修平台装配

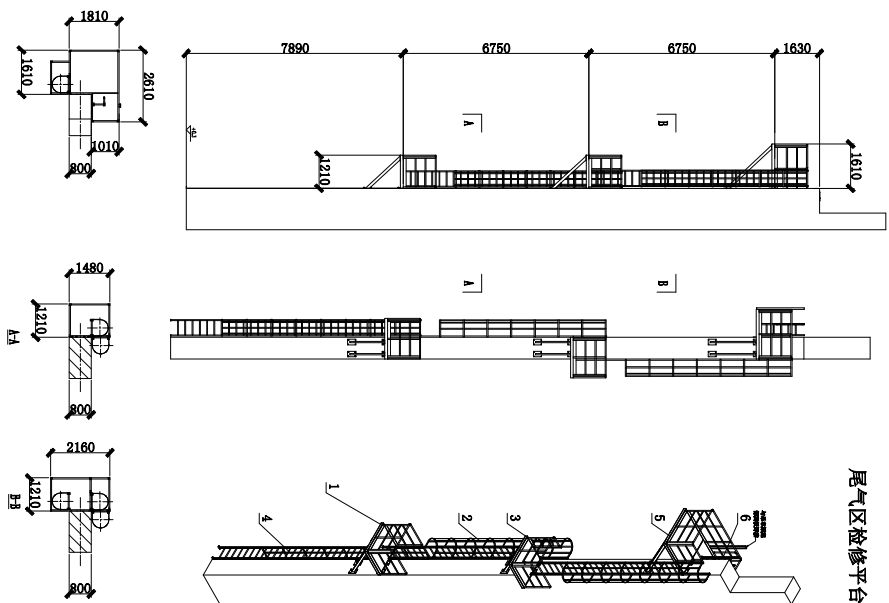


序号	代号	名称	数量	材料	重量(kg)		备注
					单重	总计	
6	3222改-4-3	外压区亚耐爬梯	2	Q235A	19.9	98.8	借用图
5	3222改-4-3	尾压区耐爬平台	1	Q235A	413	413	借用图
4	3222改-4-4	外压区下部爬梯	1	Q235A	172.5	172.5	借用图
3	3222改-4-3	尾压区中部平台	2	Q235A	219.7	219.7	借用图
2	3222改-5-3	尾压区中部爬梯A	1	Q235A	148.5	297	
1	3222改-6-1	尾压区中部平台C	1	Q235A	225.3	225.3	

总重量1348.3kg


尾气区中转平台。

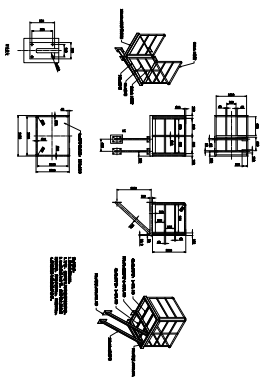




尾气区中转平台d

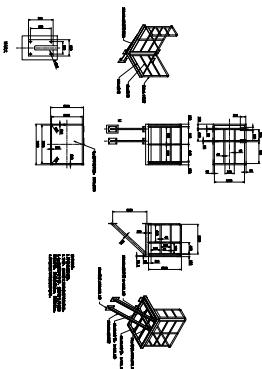

尾气区检修平台b

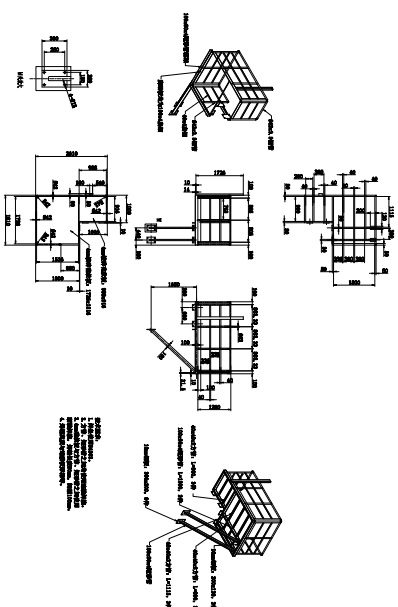



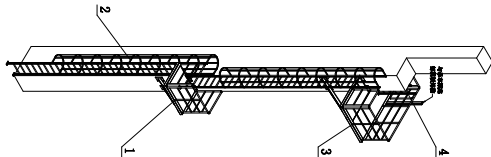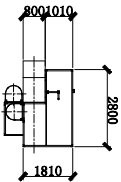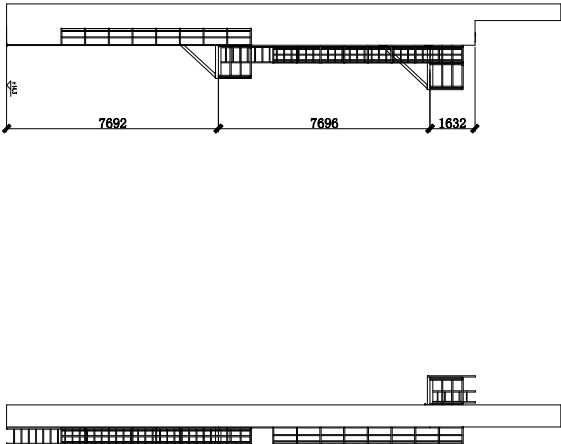


锅炉区检修平台装配

4	Q222改-7-3	锅炉区顶部爬梯	1	Q235A	20.4	20.4	
3	Q222改-7-2	锅炉区检修平台A	1	Q235A	428	428	
2	Q222改-7-1	锅炉区平台爬梯	2	Q235A	167.4	334.8	
1	Q222改-6-1	锅炉区中梯平台C	1	Q235A	226.3	226.3	俯视图
序号	代号	名称	数量	材料	单件重量(kg)	总计重量(kg)	备注

总重量1008.5kg

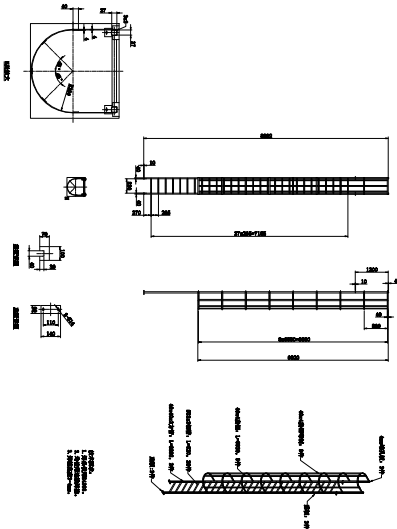


锅炉区平台爬梯

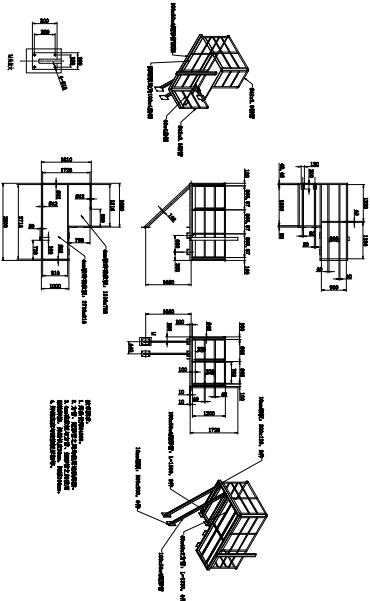

锅炉区检修平台a

锅炉区顶部平台爬梯

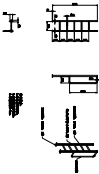

1	20200804	1	20200804

中国市政工程华北设计研究总院有限公司

第三设计院


变更/补充设计审批通知书

编号:

工程名称	东莞市海心沙资源综合利用中心绿色工业服务项目	工号	2019-S-03-005
设计项目	干燥配料车间/氧气站/熔炼车间	分号	402/403/405
变更/补充/ 原因及依据	变更或补充设计	附图 图号	

变更/补充内容:

- 1、补充干燥配料车间J-N轴之间双梁抓斗起重机检修平台及走道板设计;补充干燥配料车间H-N轴交10-14轴、D-H轴交10-14轴、A-D轴交10-14轴、D-H交3-7轴行车梁走道板及相应8个检修平台、爬梯。详见干燥配料车间G-20补、G-20补-1、G-20补-2、G-20补-3、G-20补-4、G-20补-5、G-20补-5-1、G-20补-5-1-1、G-20补-5-1-2、G-20补-5-1-3、G-20补-5-1-4、G-20补-5-1-5、G-20补-5-1-6、G-20补-5-1-7、G-20补-5-2、G-20补-5-3、G-20补-5-3-1、G-20补-5-3-2、G-20补-5-3-3、G-20补-5-4、G-20补-5-5、G-20补-6、G-20补-6-1、G-20补-6-1-2、G-20补-6-1-3、G-20补-6-1-4、G-20补-6-1-5、G-20补-7、G-20补-8、G-20补-9、G-20补-10、G-20补-11、G-20补-11-1、G-20补-11-2、G-20补-11-3、G-20补-11-4、G-20补-11-5、G-20补-11-6。
补充干燥配料车间7轴交B-G轴走道板,详见G-19变云线圈出部分。
- 2、补充干燥配料车间起重机操作室墙面爬梯设计、起重机操作室屋面至湿泥抓斗行车走道板斜梯设计,详见干燥配料车间J-6、J-7云线圈出部分。因补充干料坑抓斗起重机斜梯,在J轴交5-6轴墙体增补M0621,详见J-7云线圈出部分。补充湿泥坑抓斗起重机走道板检修爬梯及平台,详见J-12改、J-12改-1。
- 3、补充氧气站G-K轴交1-4轴、1-6轴交C-G轴行车梁走道板及检修平台、爬梯3个,详见氧气站G-16改及配套大样详图。
- 4、变更熔炼车间熔炼一区双梁抓斗起重机爬梯及走道板,详见熔炼车间G-13改、G-13改-1、G-13改-2、G-13改-3。
- 5、补充熔炼车间熔炼二区3-6轴交F-P轴、6-9轴交F-P轴、3-9轴交A-F轴三台单梁起重机走道板大样,同时补充检修平台及爬梯5个,详见熔炼车间G-22改及配套大样图。

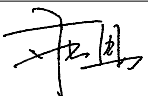院总工 (副总工)	2021年12月9日	项目负责人	 2021年12月9日	专业负责人	杨涛 2021年12月9日
审核	 2021年12月9日	校核	高建东 2021年12月9日	变更 补充 设计人	杨涛 2021年12月9日