
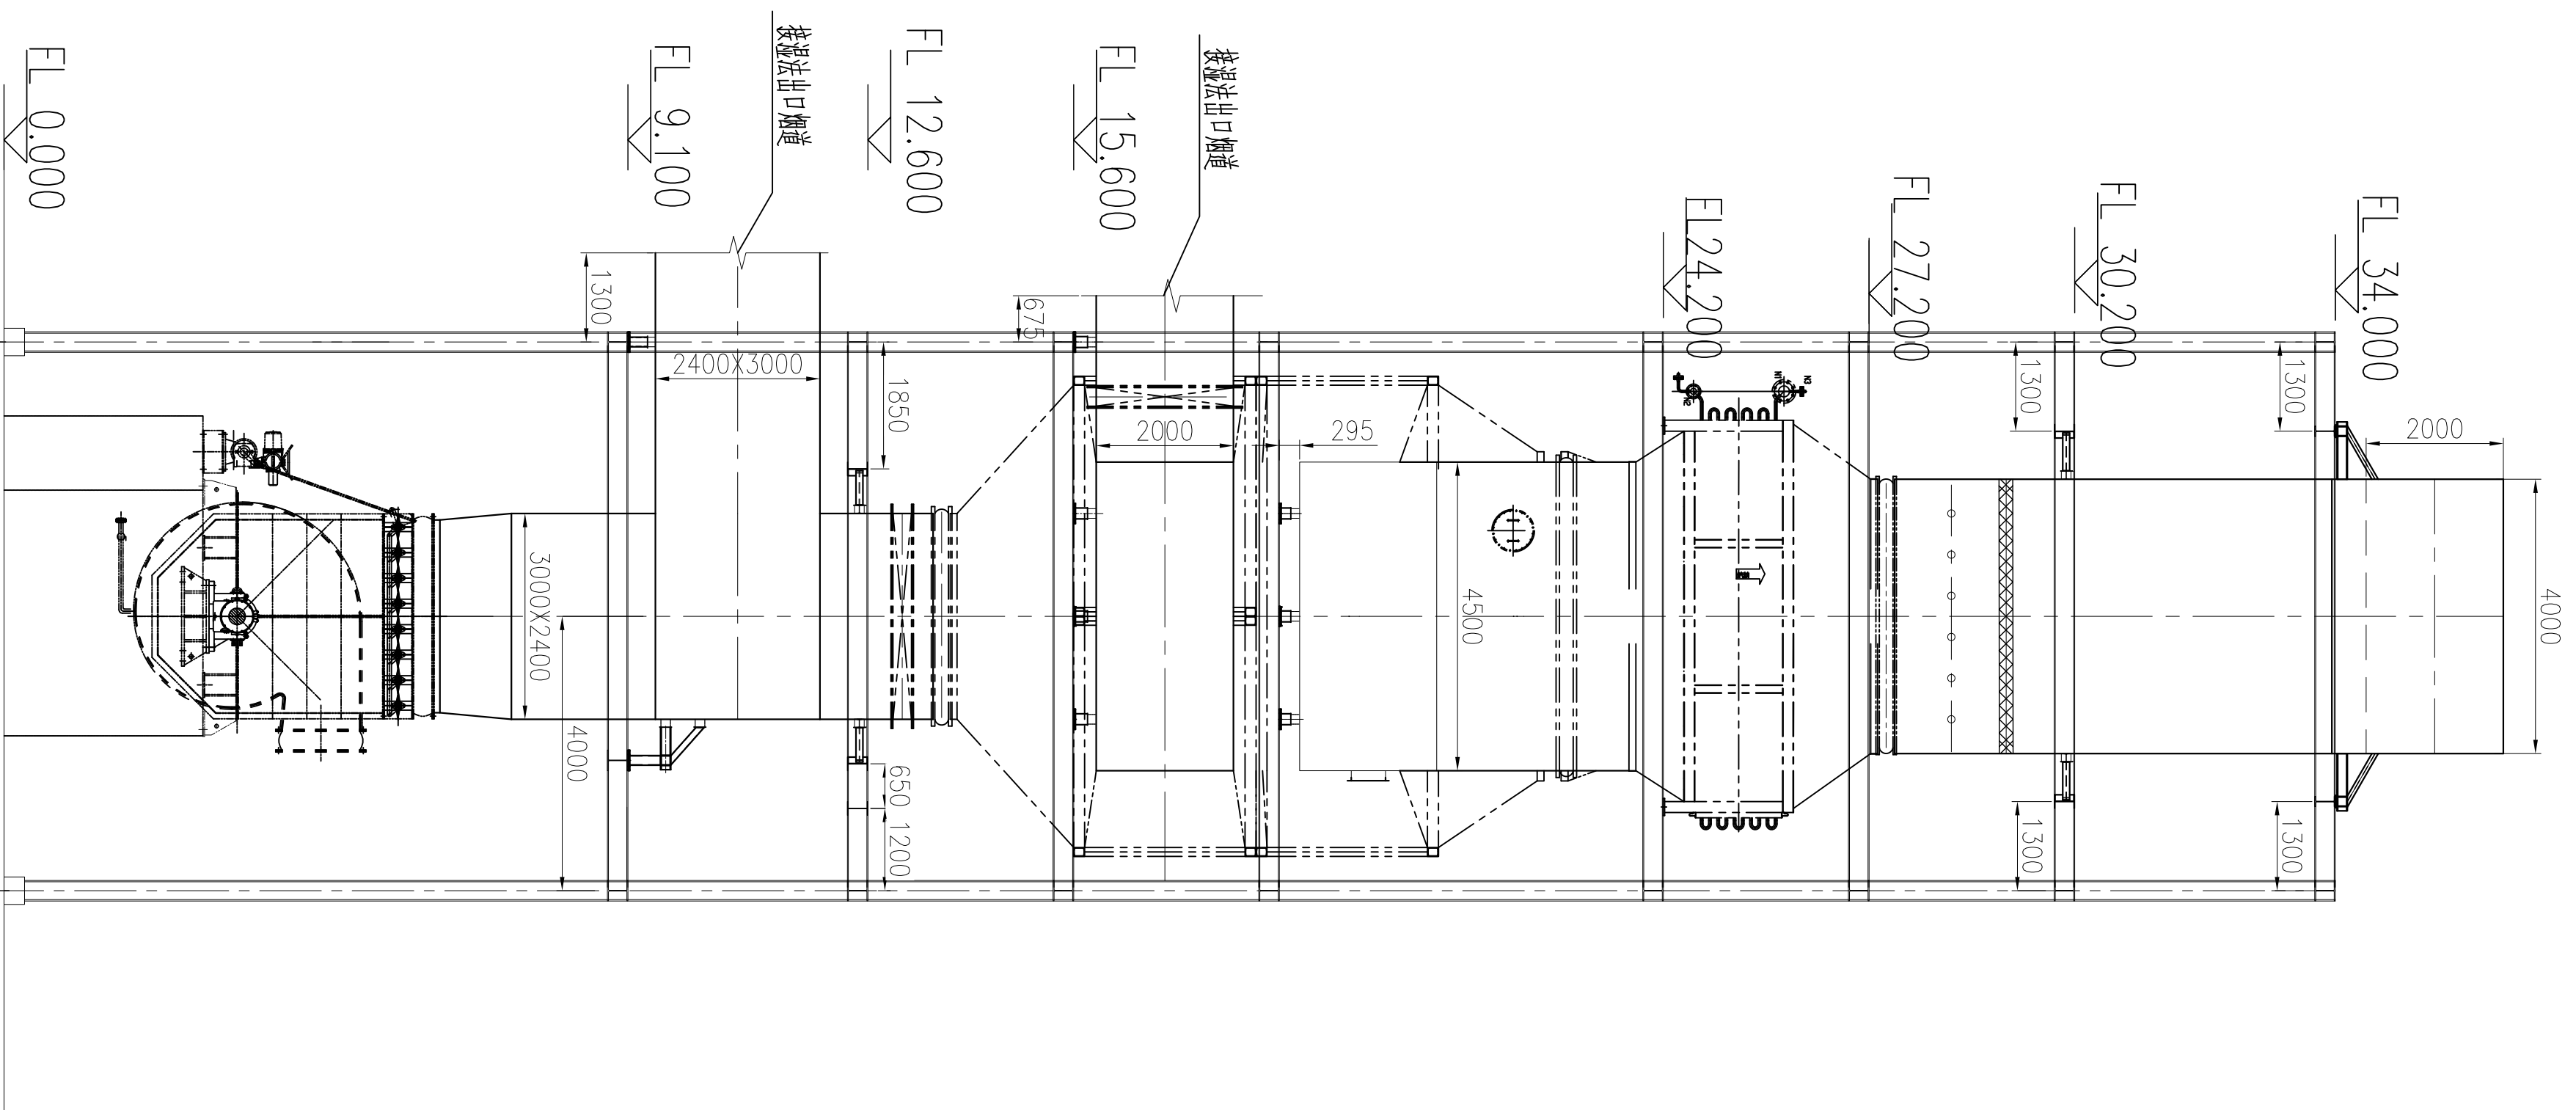


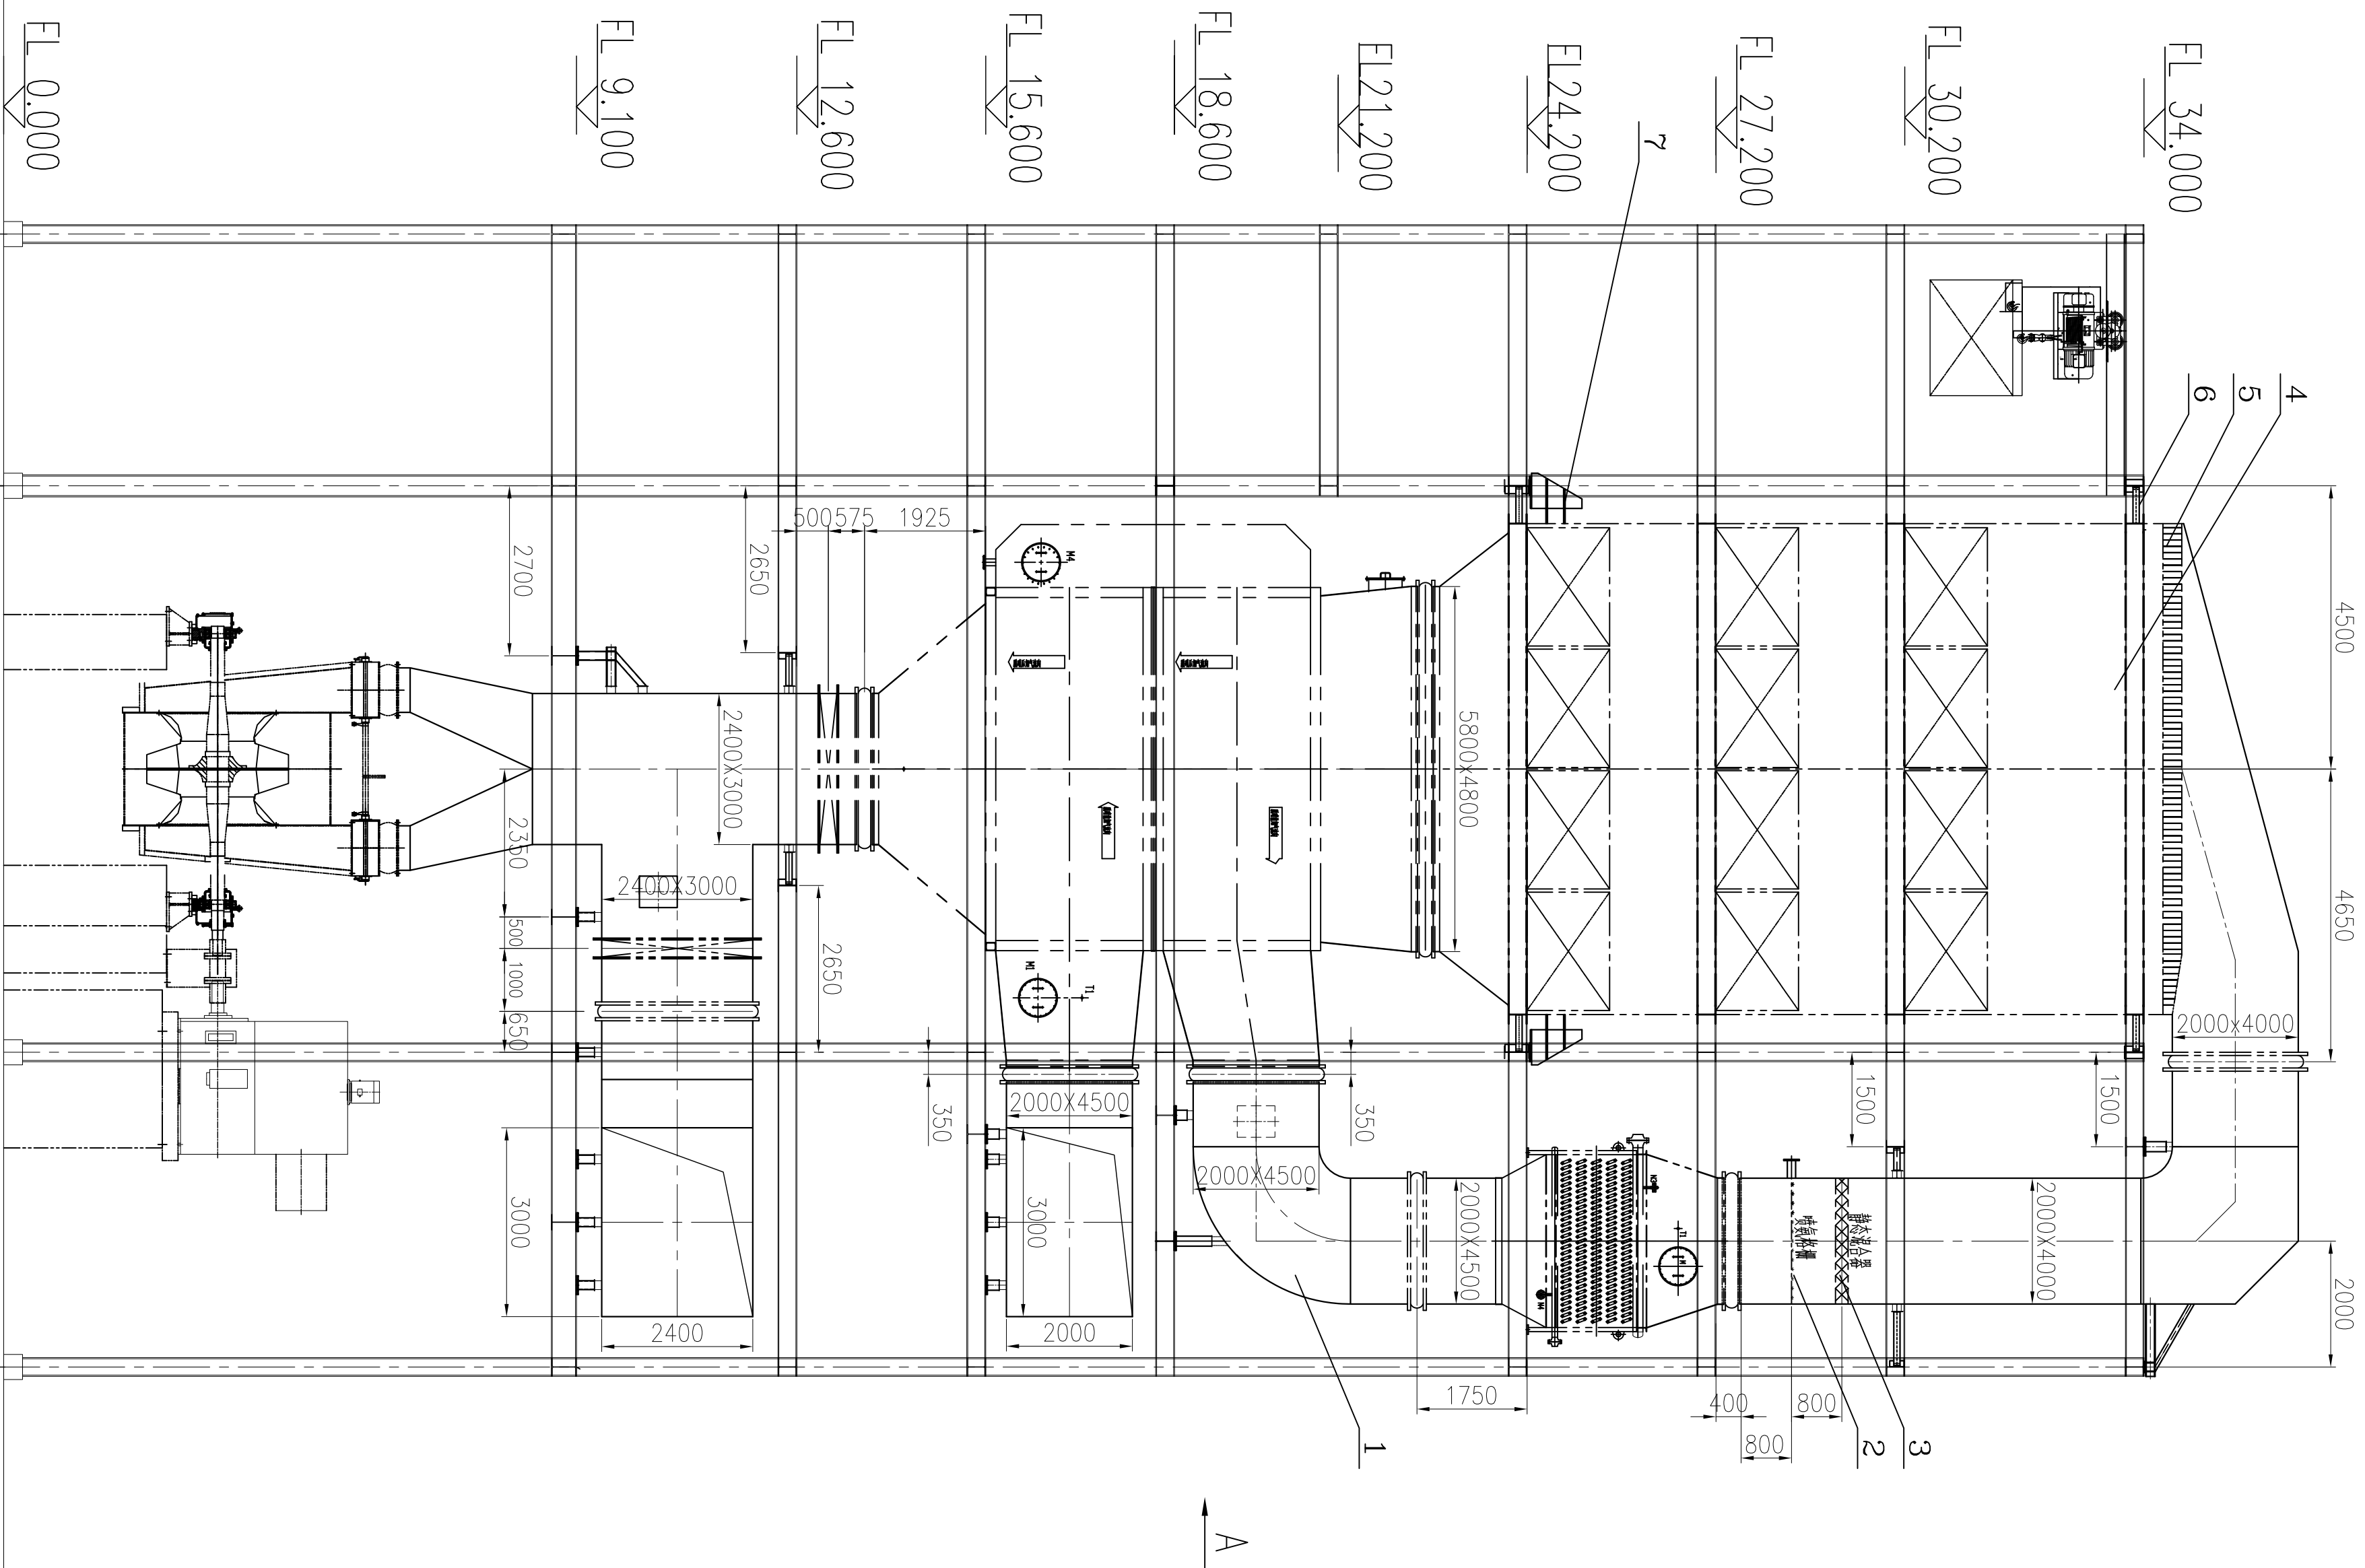

	别名	数量	分装数量	附件	分片/分装数
	旁路气源	1	2		分块
引风机电源		1	5		分块
反应器材料		1	5		分片+分块

大件设备分割说明




[illegible]

3. 附件分在“附件”下编下流水号，以上序号，以方便识别。








分割說明

 泰欣环境		上海泰欣环境工程股份有限公司 Shanghai Telespary Environmental Protection Co., Ltd	
Project Manager		项目名称	海沙资源综合利用中心
Client	上海泰欣环境工程股份有限公司	Project Name	海沙资源综合利用中心
Reviewed	李峰		环境热工、燃气净化系统
Revised	李峰		
Checked			
SCR系统概述、反应器总图		Project No. 18Y016 设计阶段 工艺 Phase 施工图设计 Scale 1:80	

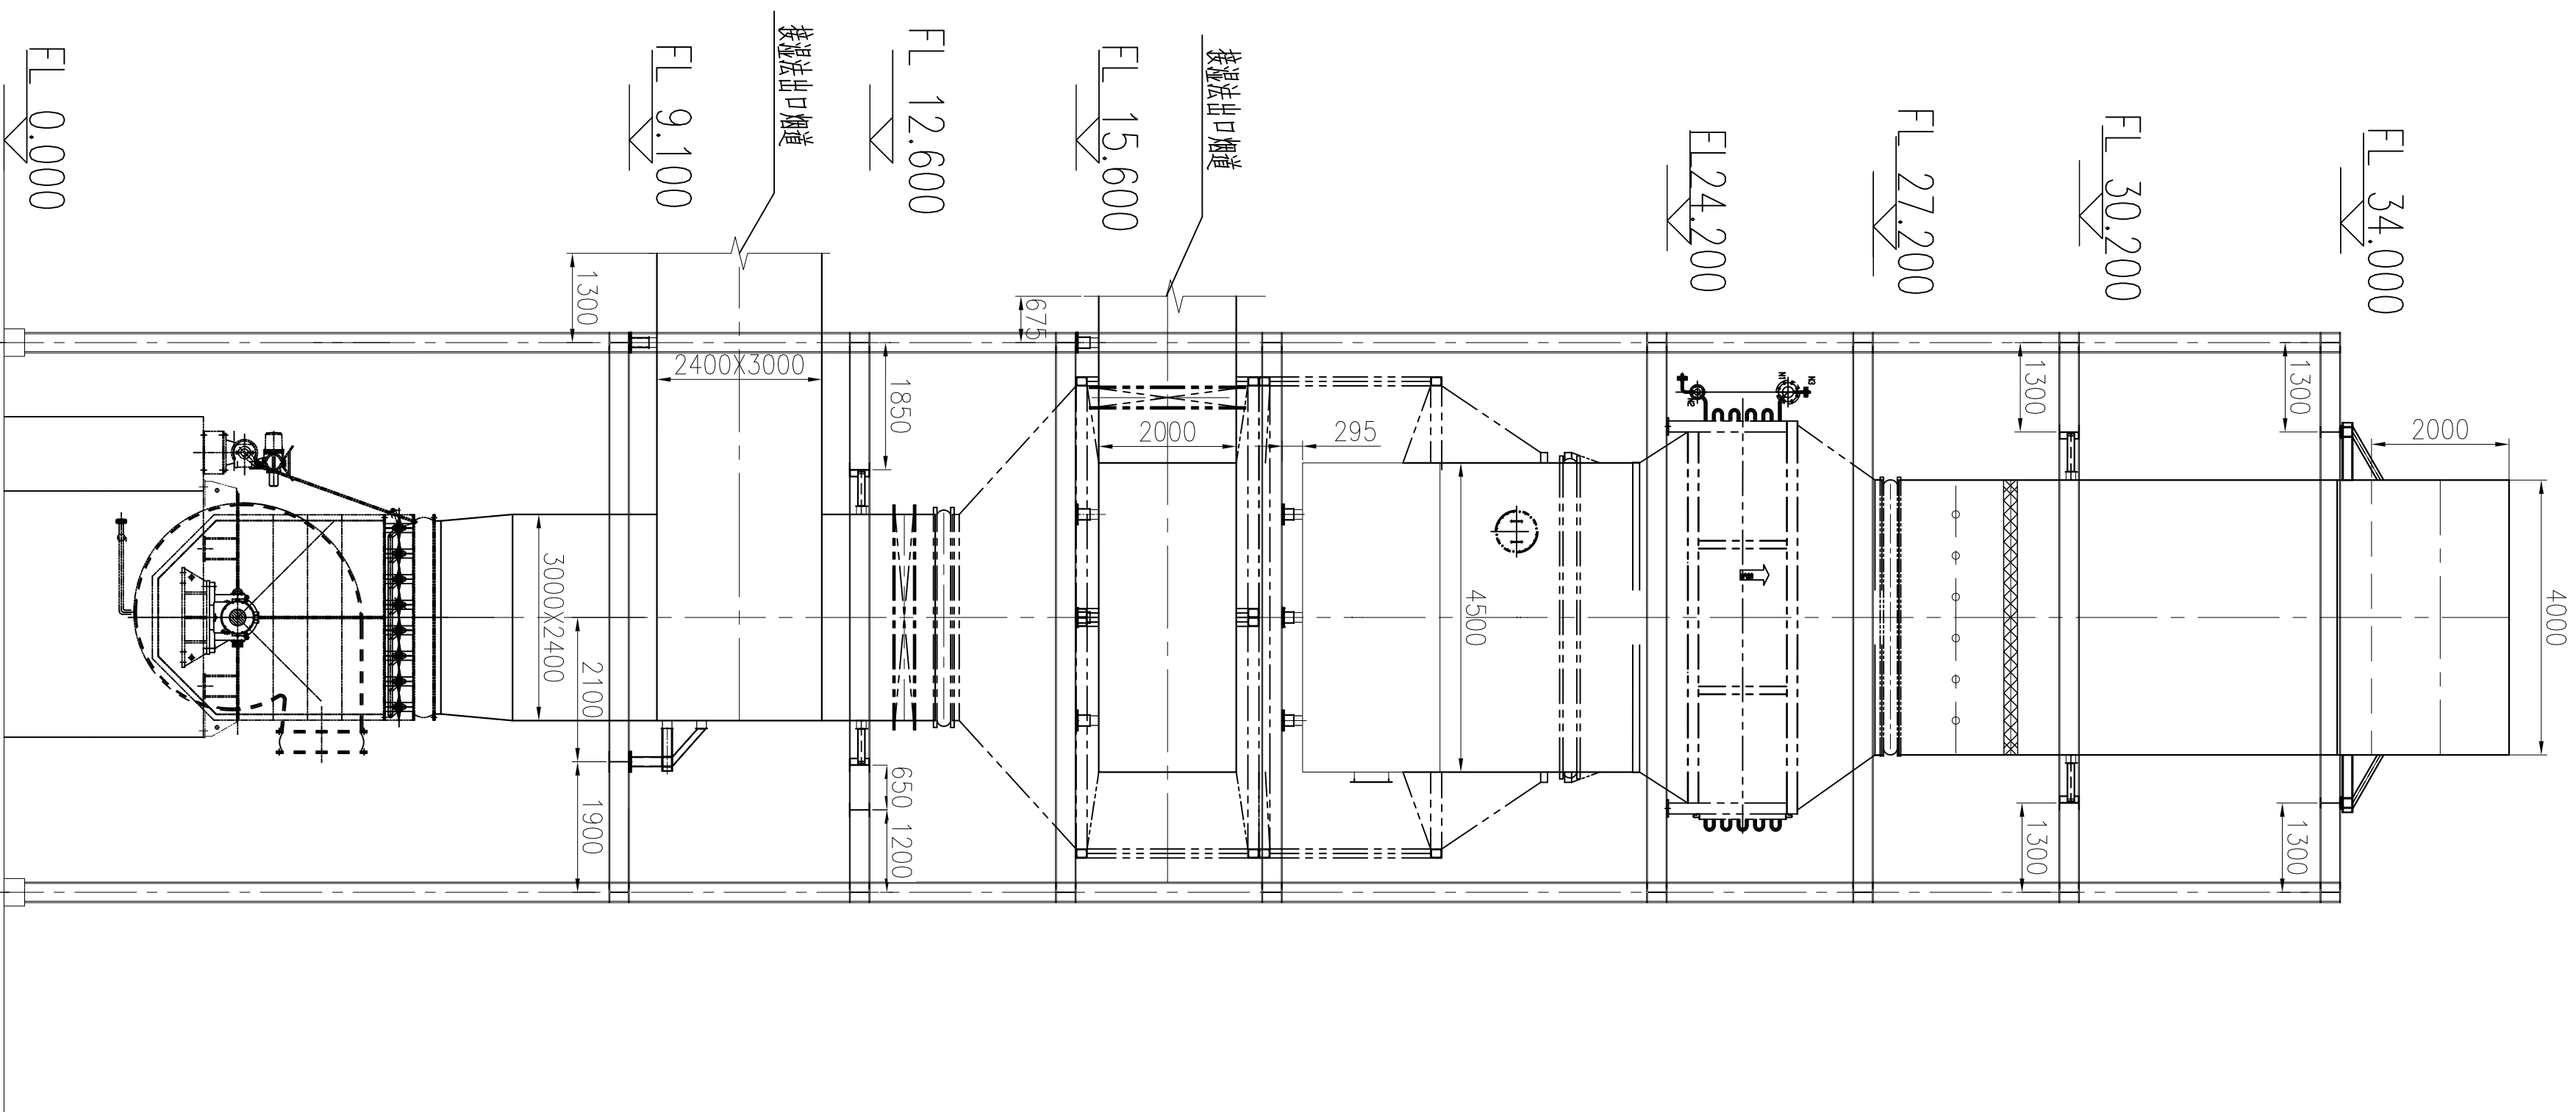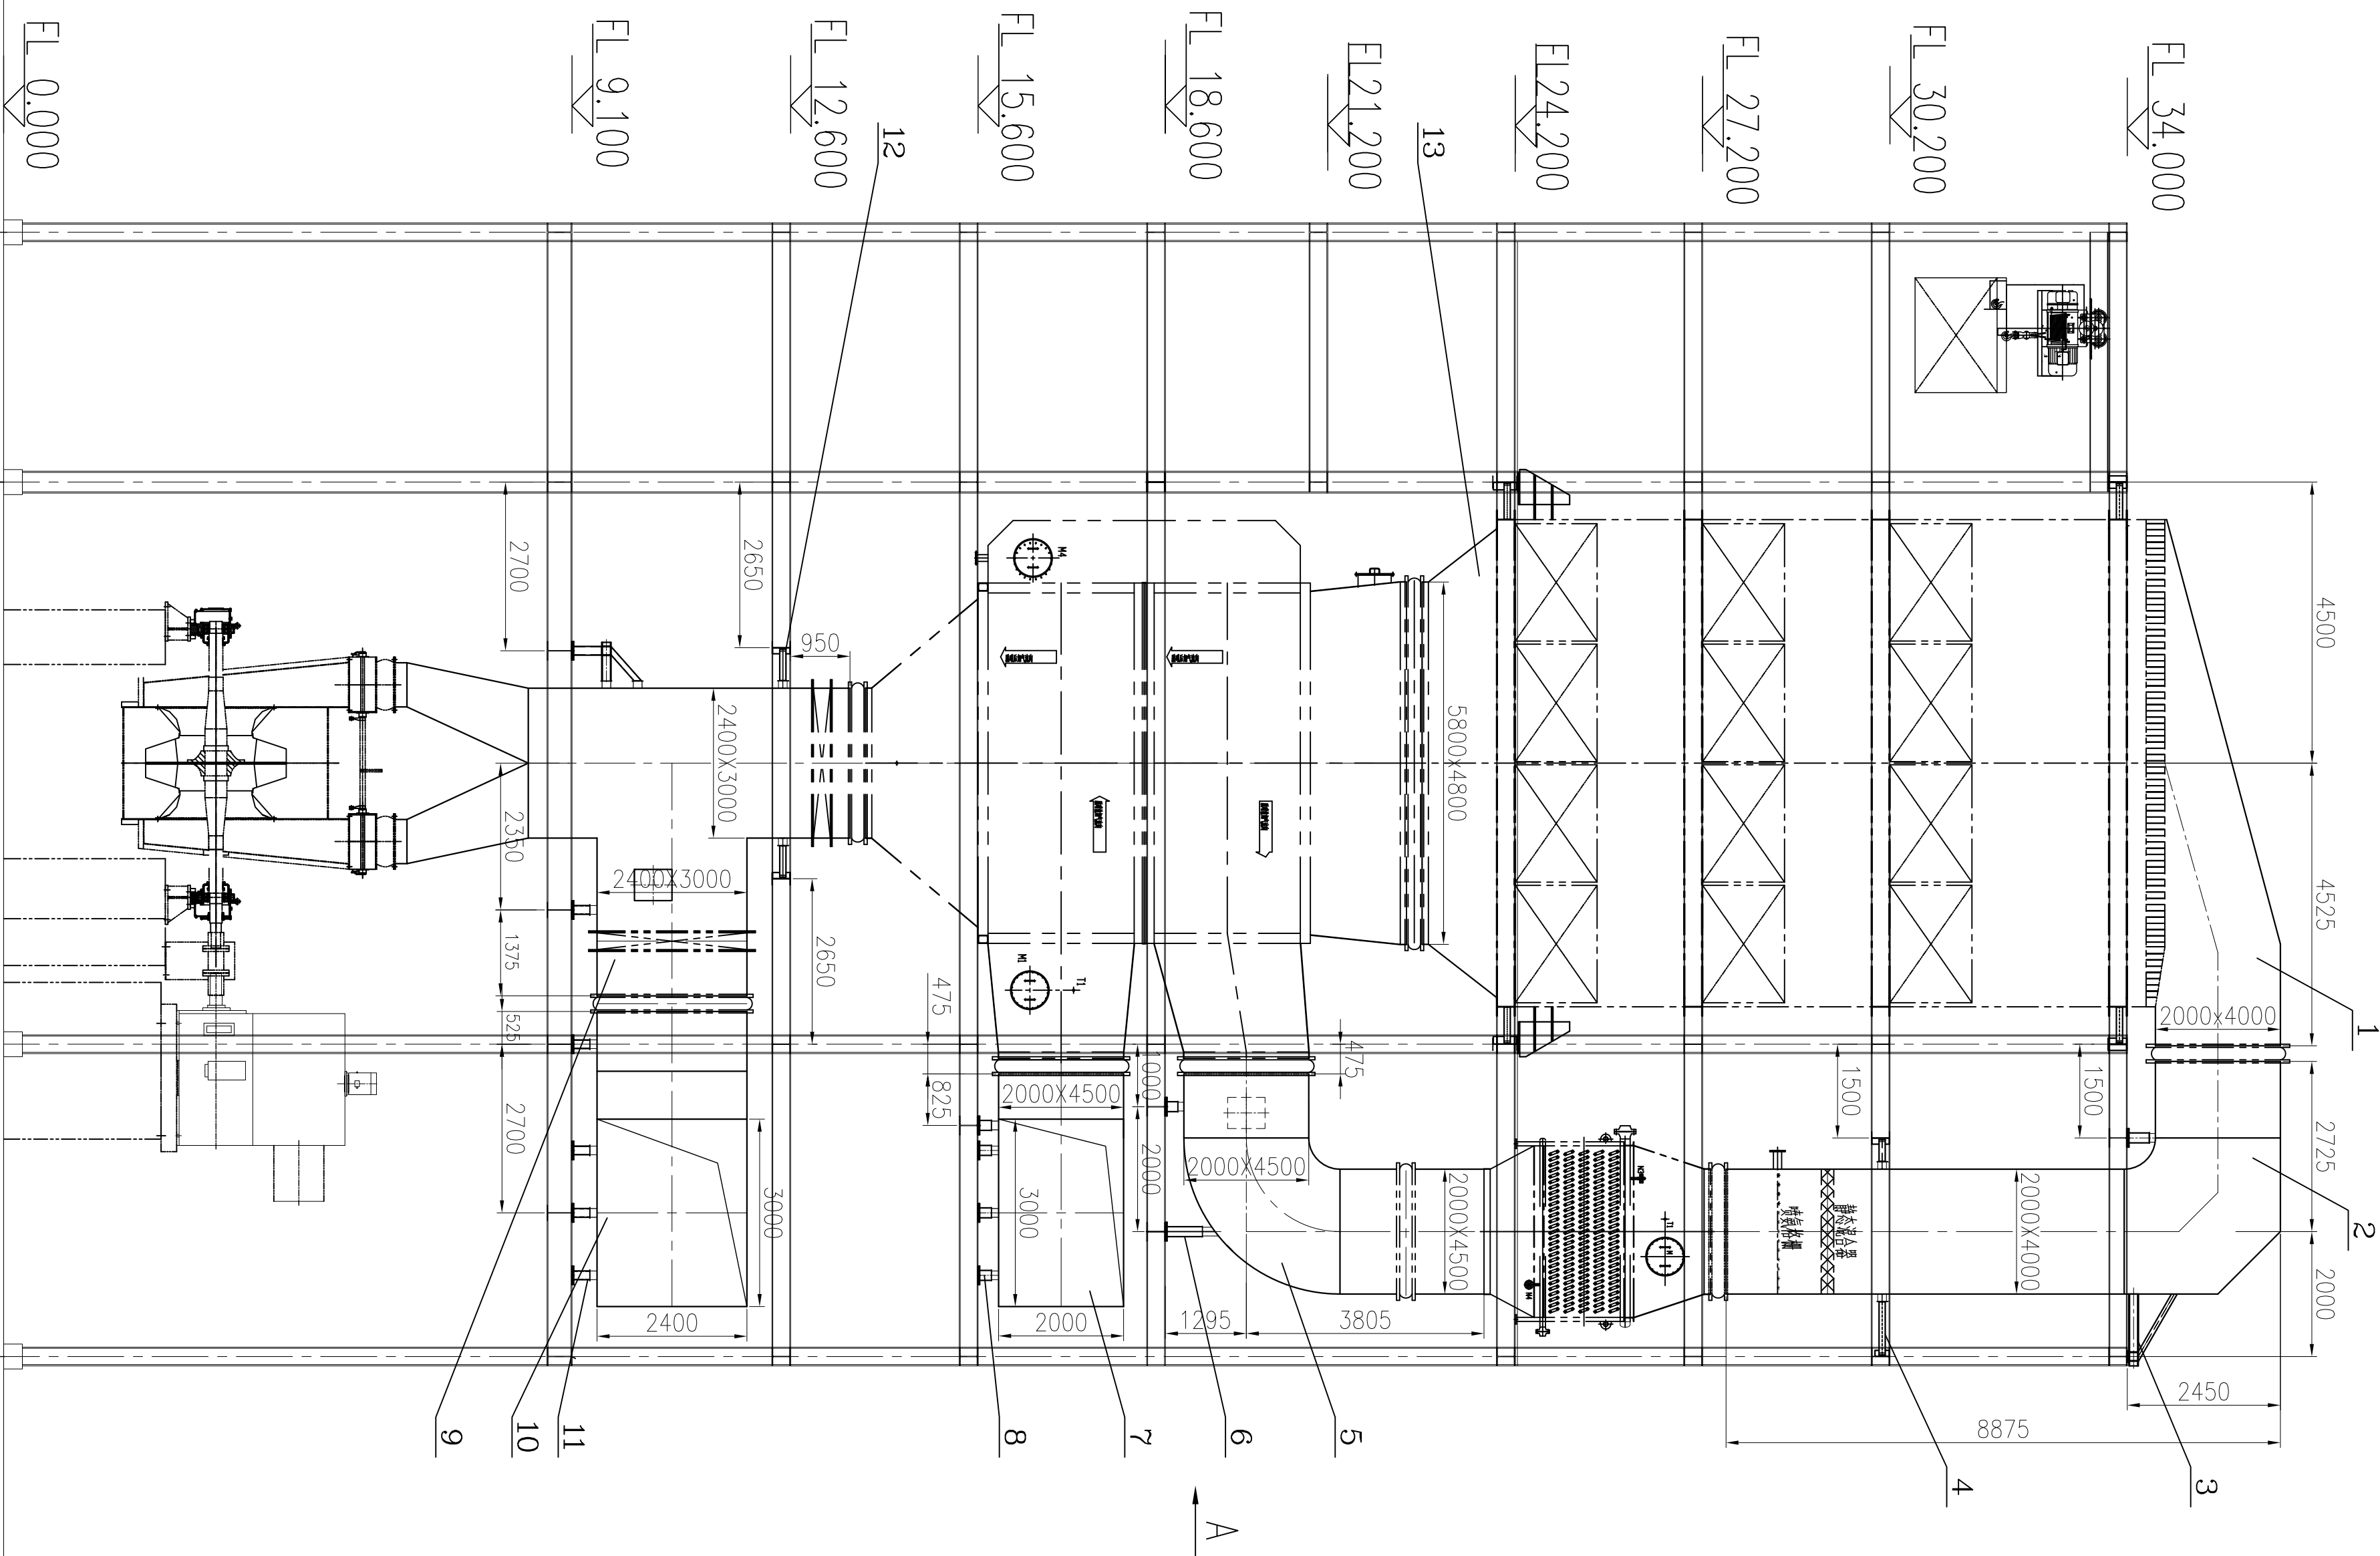






總計					33658		
備注							

 泰欣环境 Taiexin Environment Protection Co., Ltd.		上海泰欣环境工程股份有限公司 Shanghai Taiexin Environmental Protection Co., Ltd.	
项目经理 Proj. Manager	王树强	项目名称 Project Name	海心沙资源综合利用中心 环泵热电厂烟气净化系统
审核 Reviewed	朱叶飞	项目编号 Project No.	1807016
设计 Designed	俞亮	设计阶段 Design Stage	施工图设计
制图 Drawn		比例 Scale	1:80
日期 Date	2019.11	版次 Rev.	A
		页次 Page	五 五

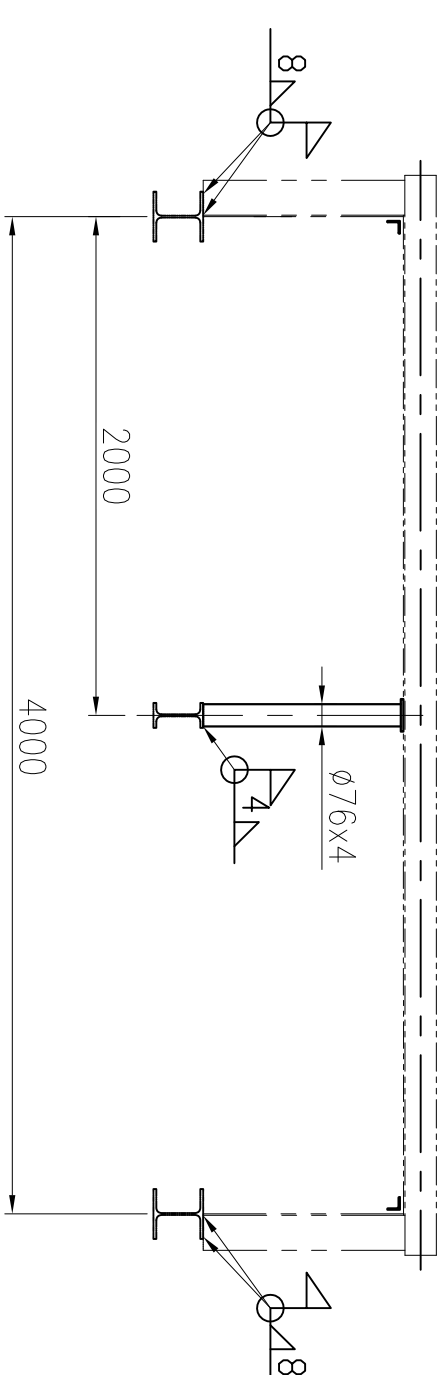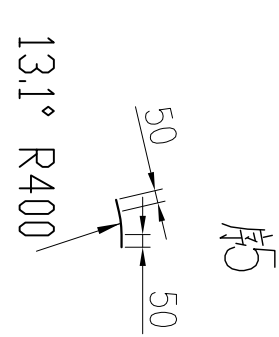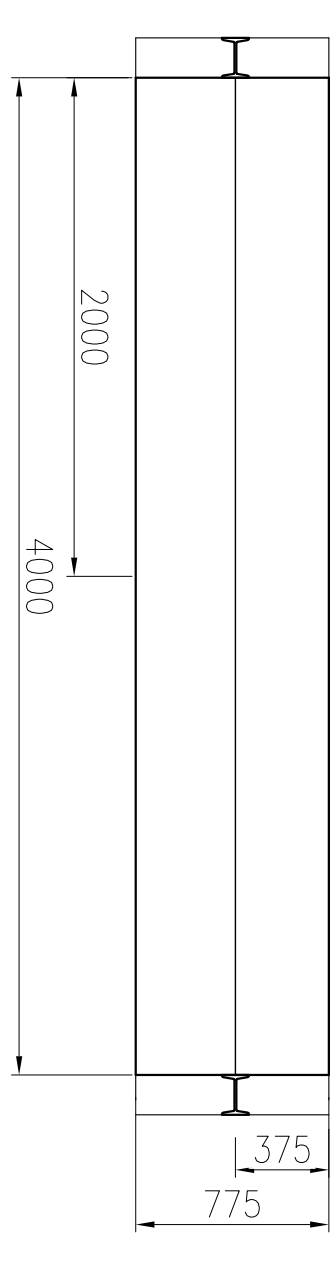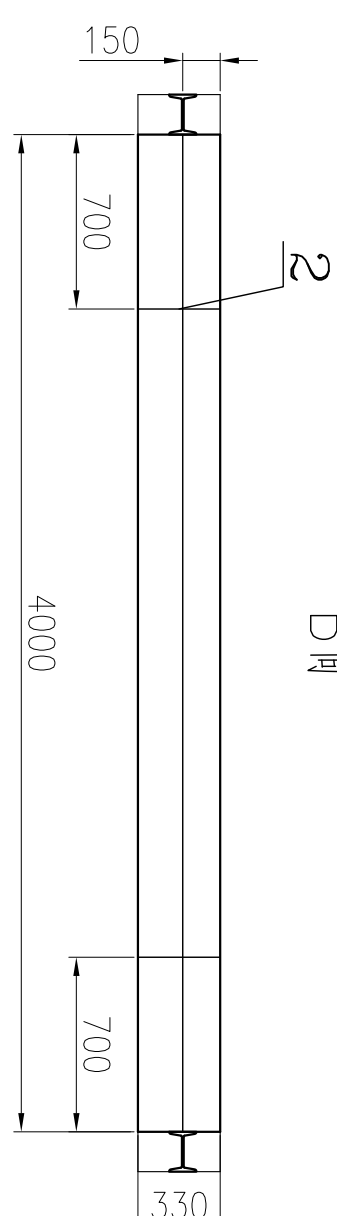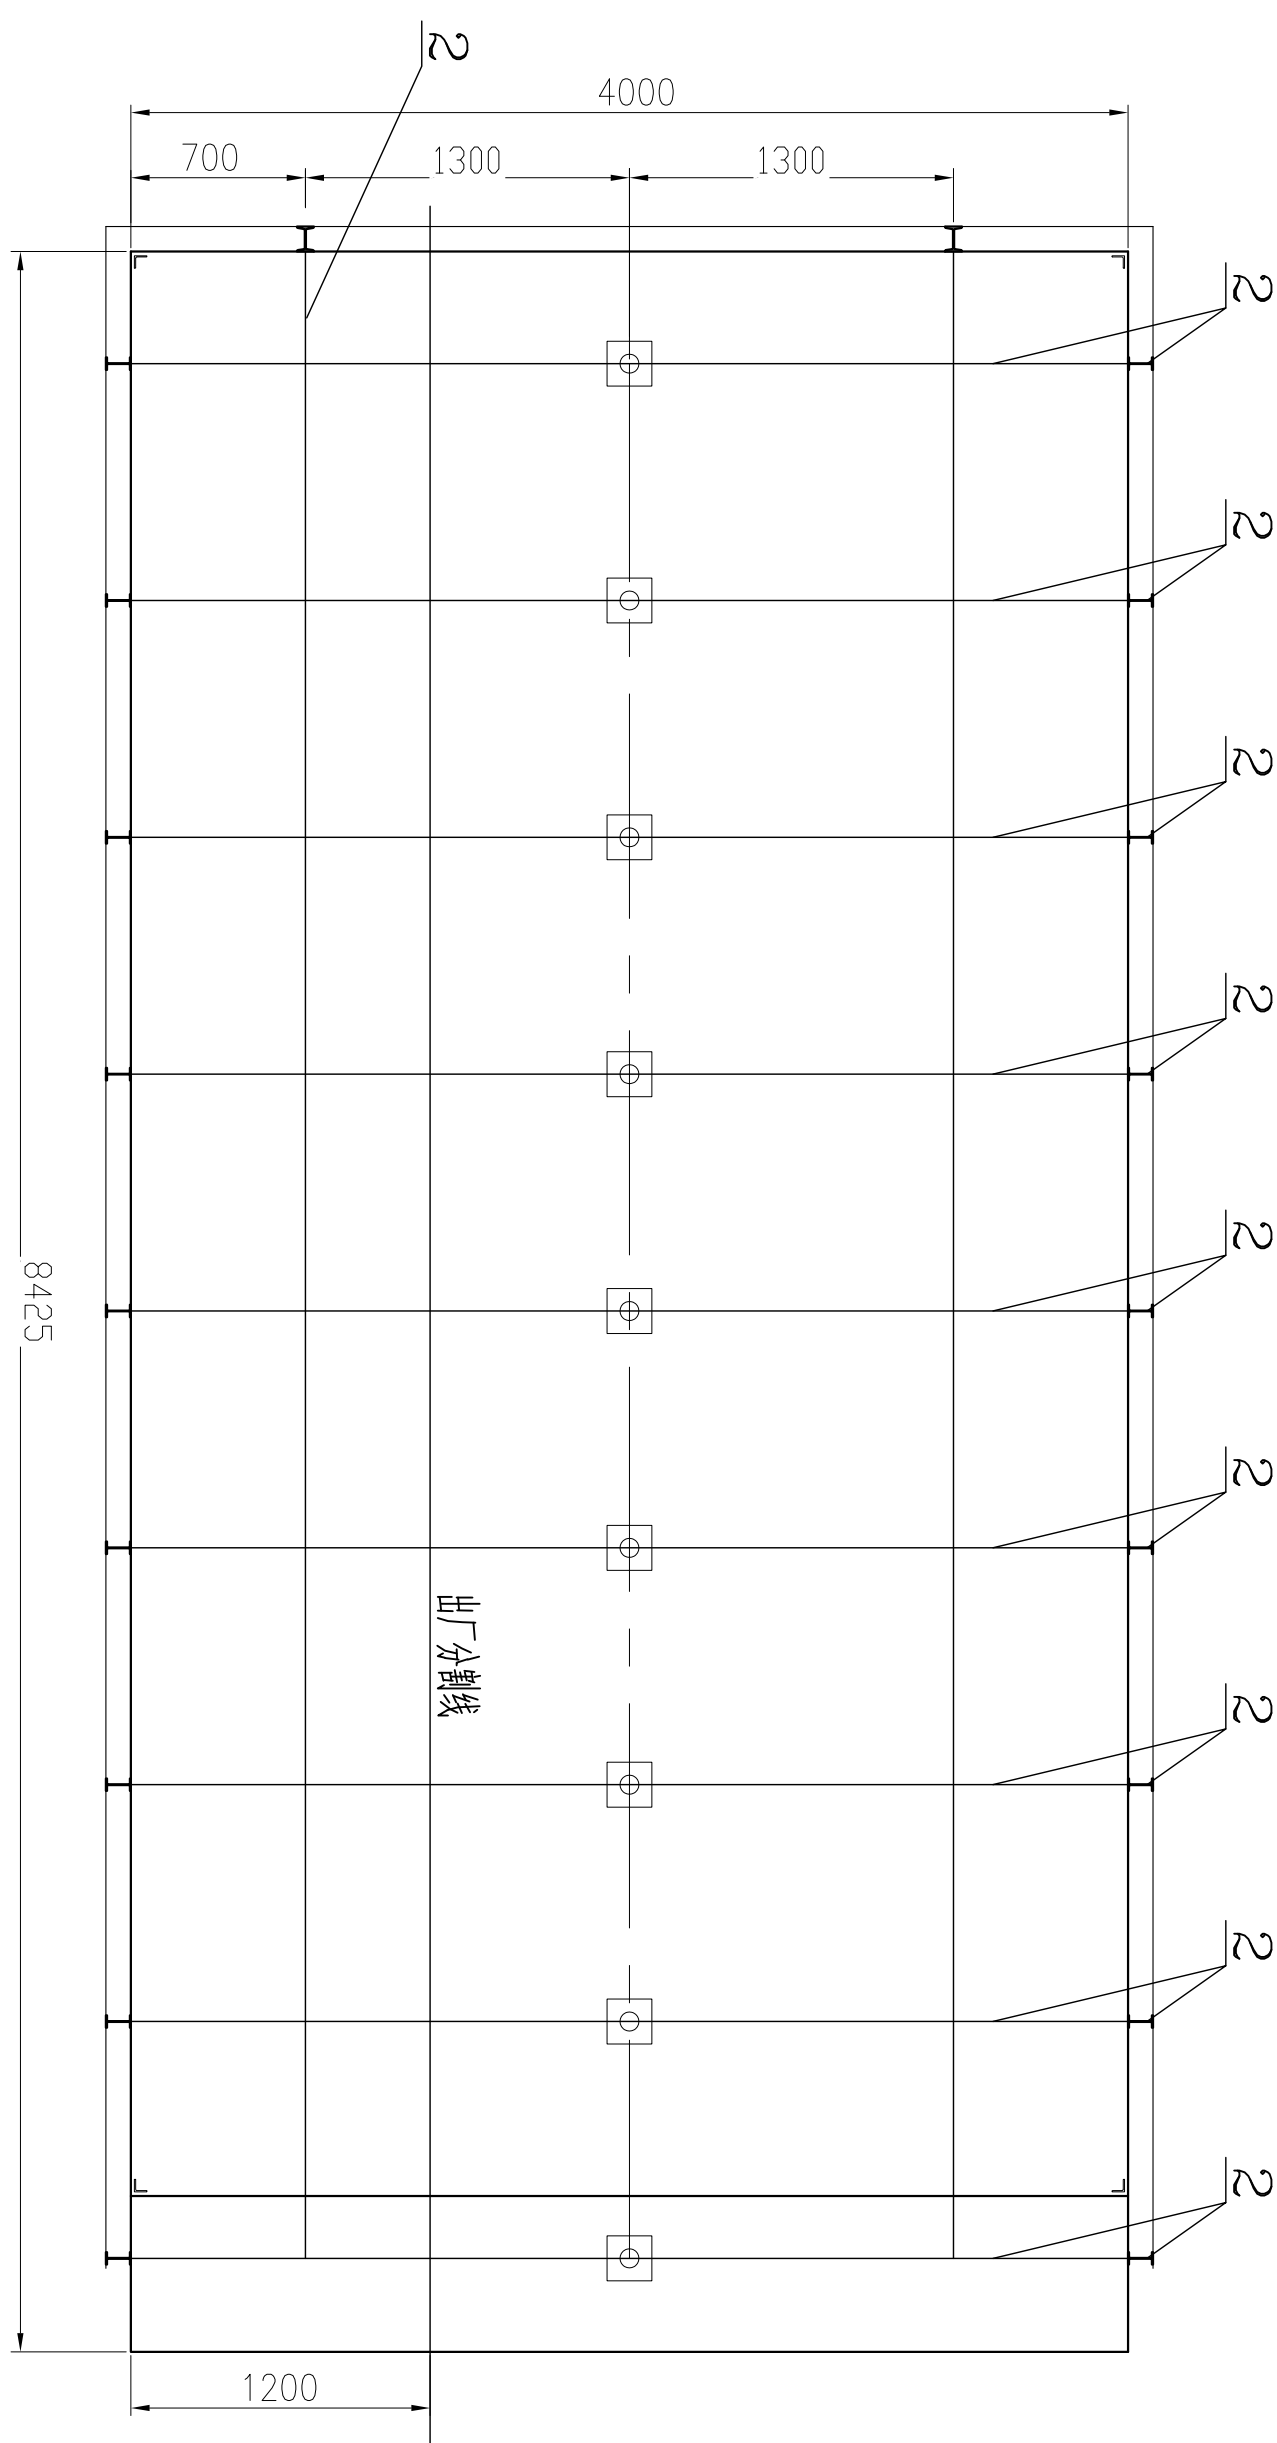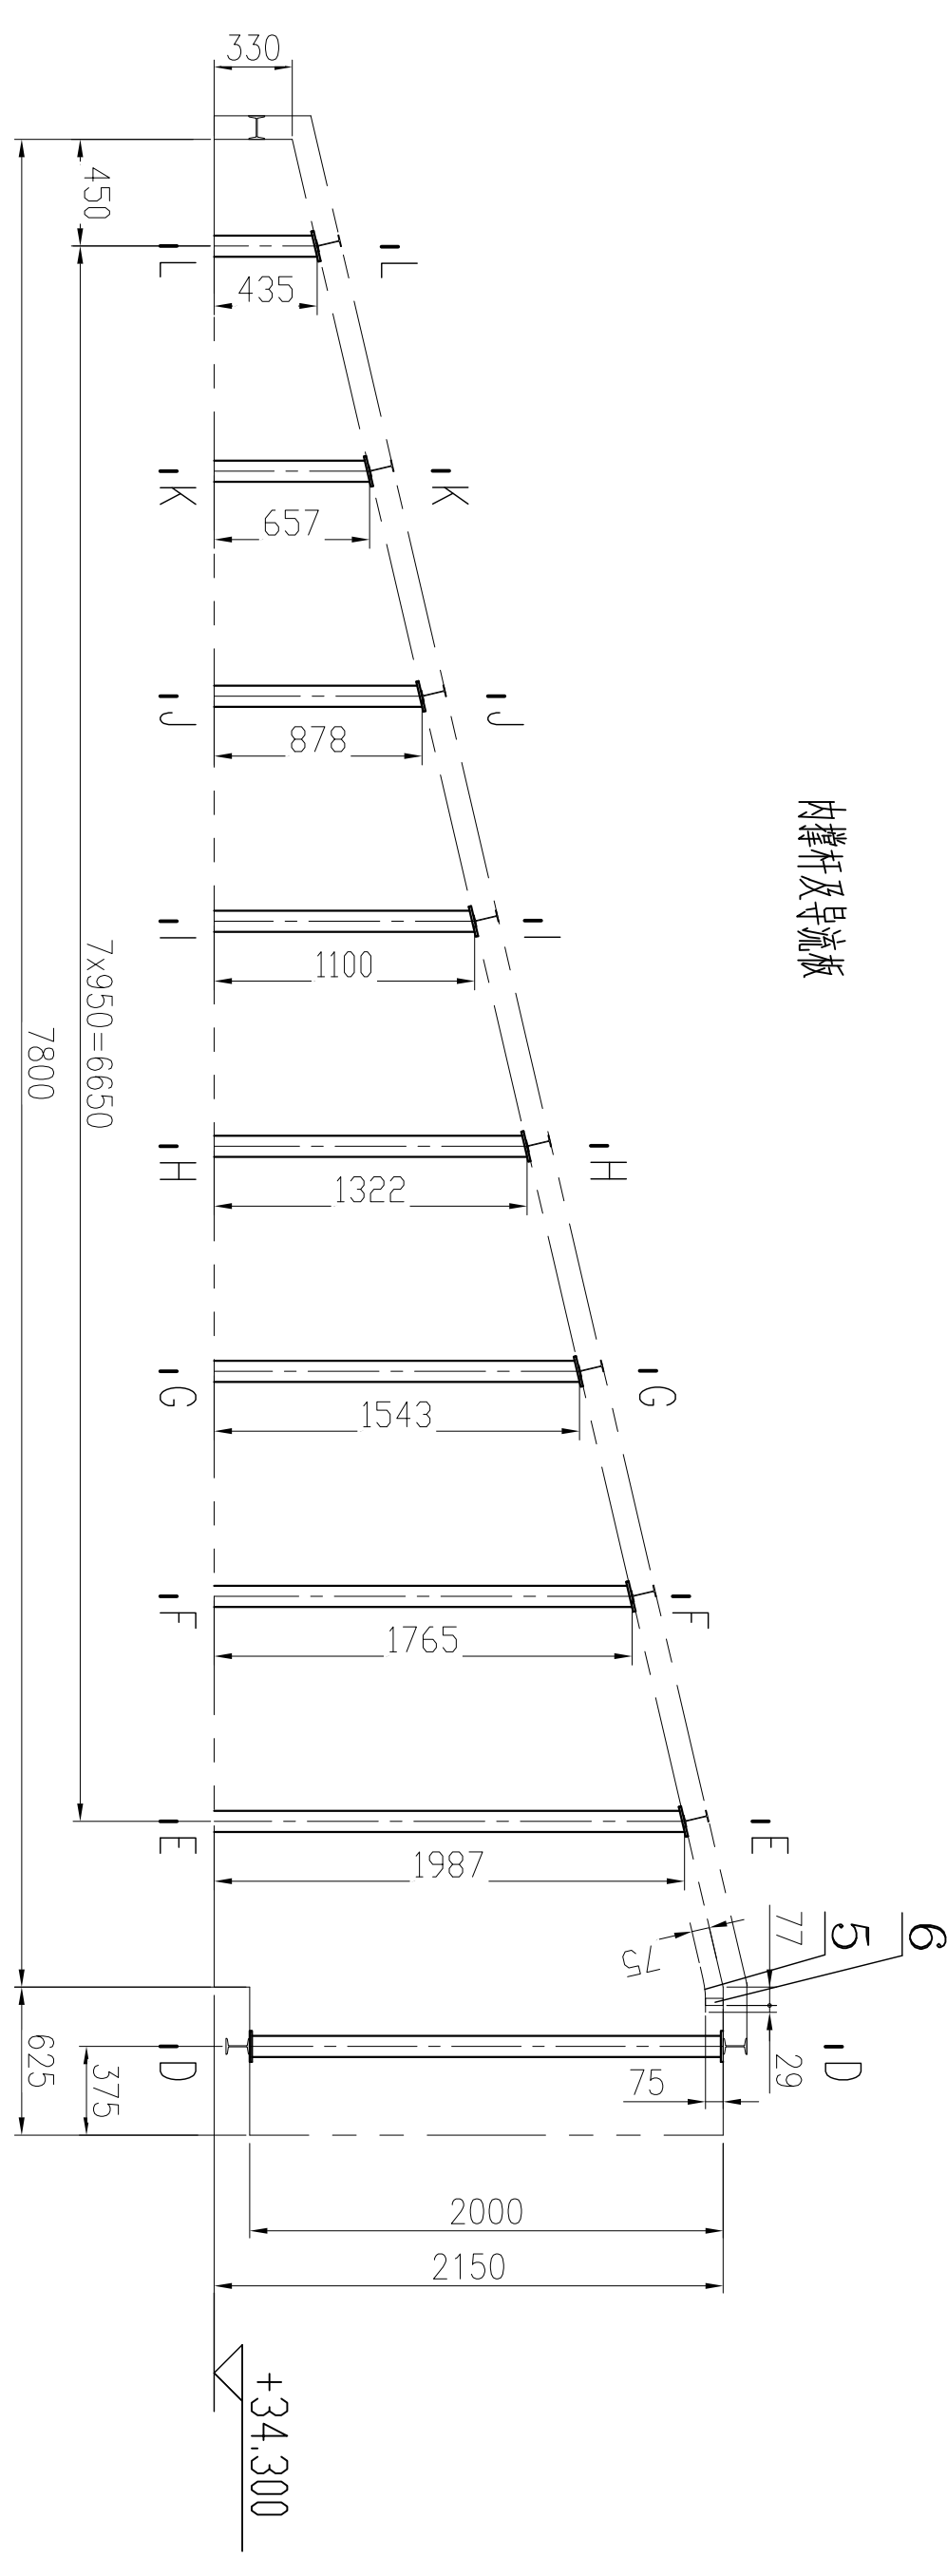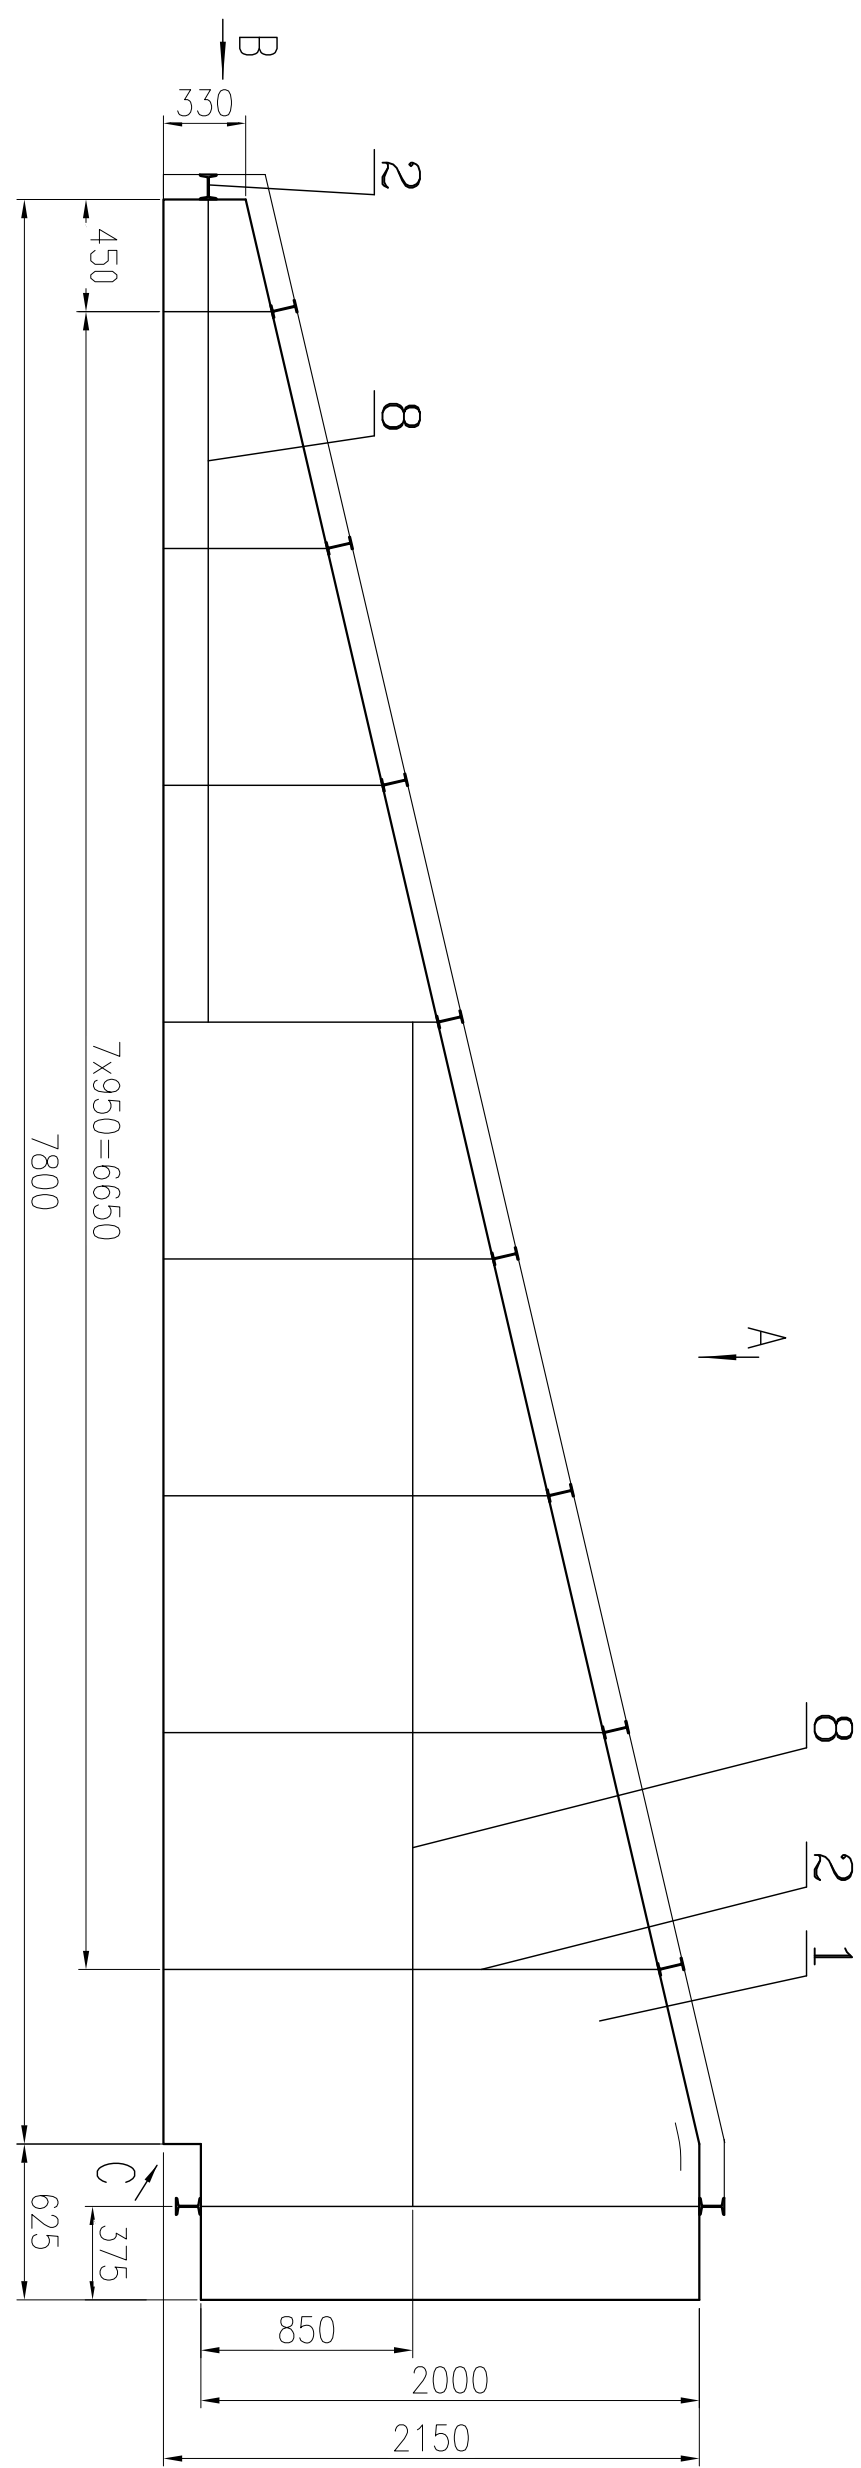

1. 说明：
本材料表为不同规格零件材料的一套SCR的材料数量。






[illegible]

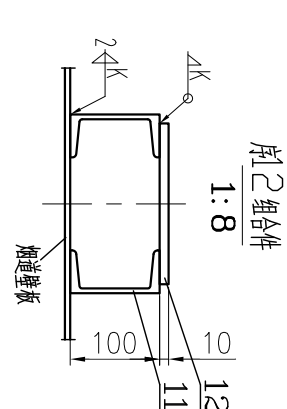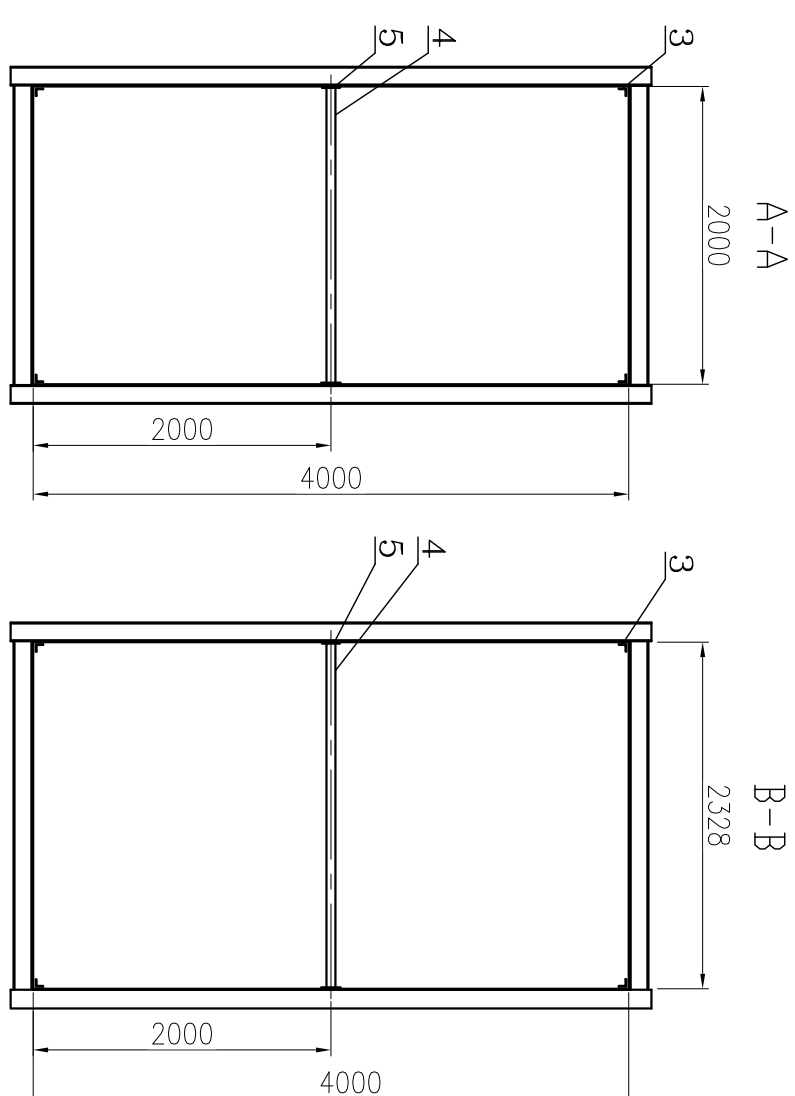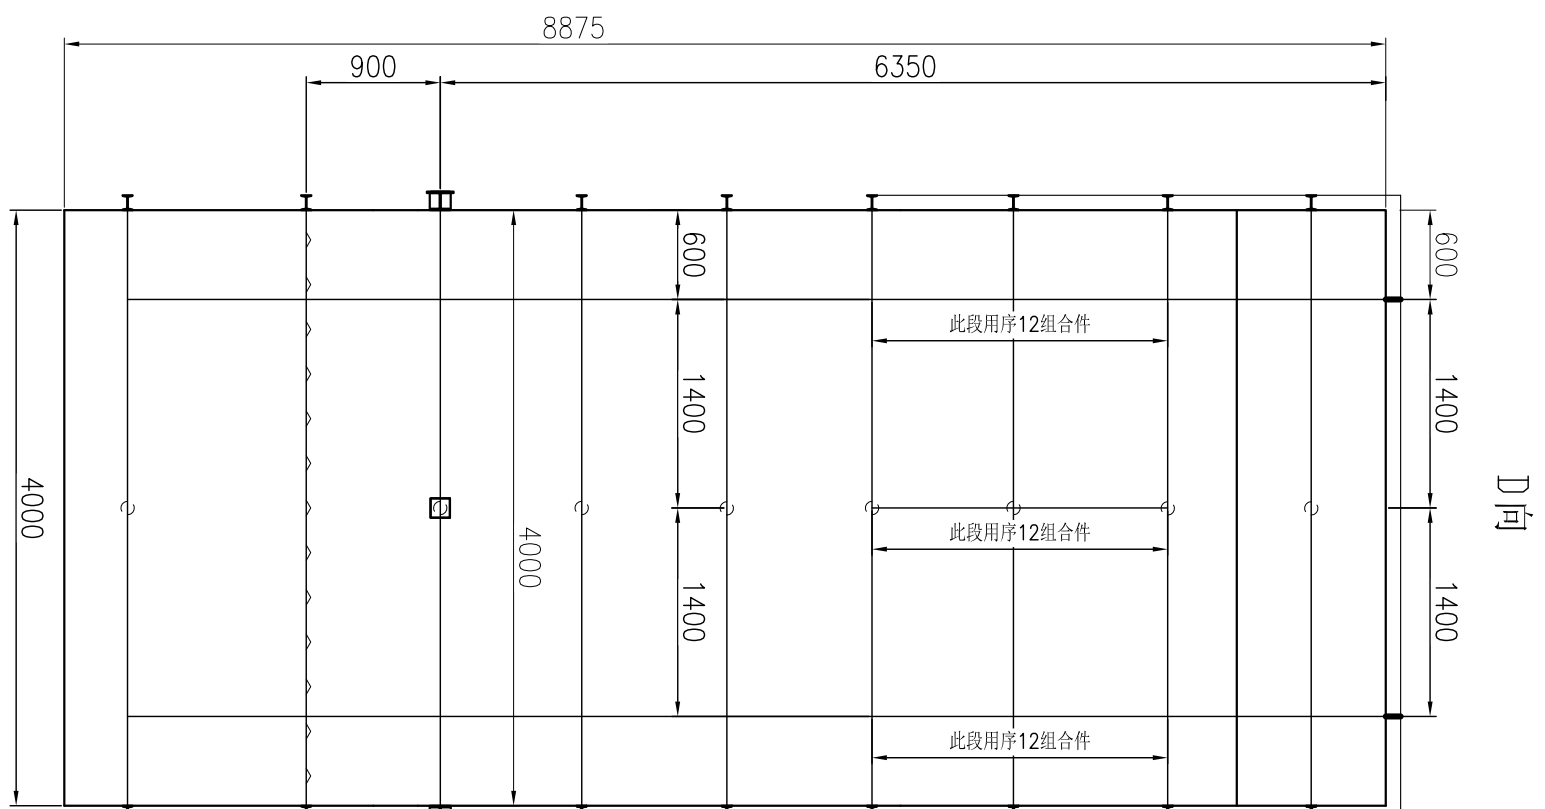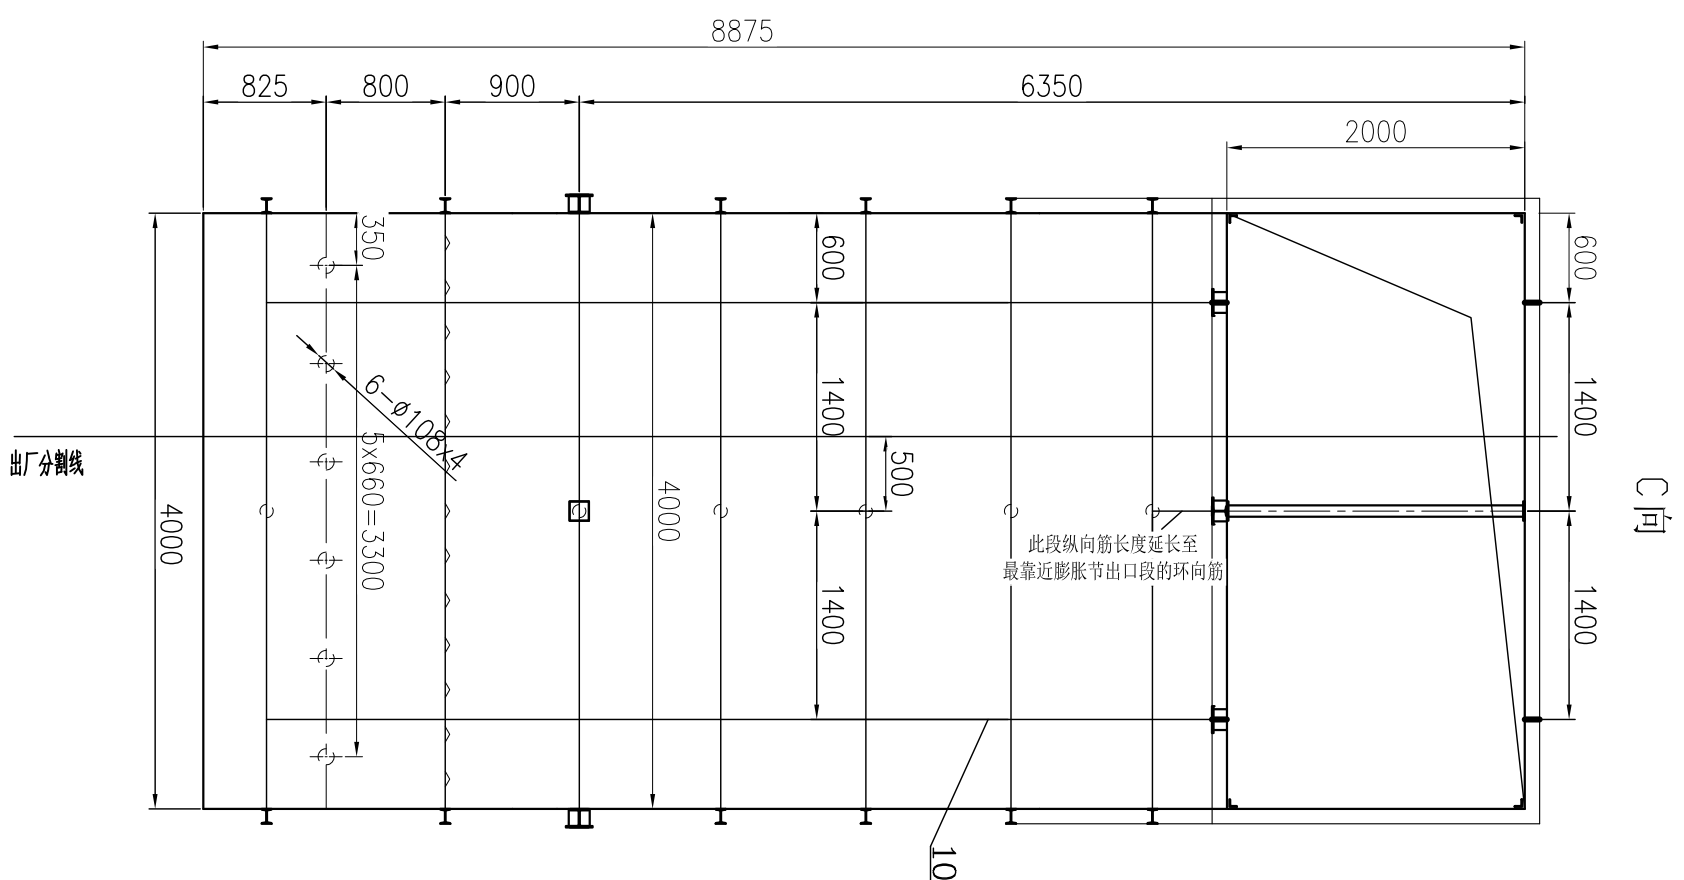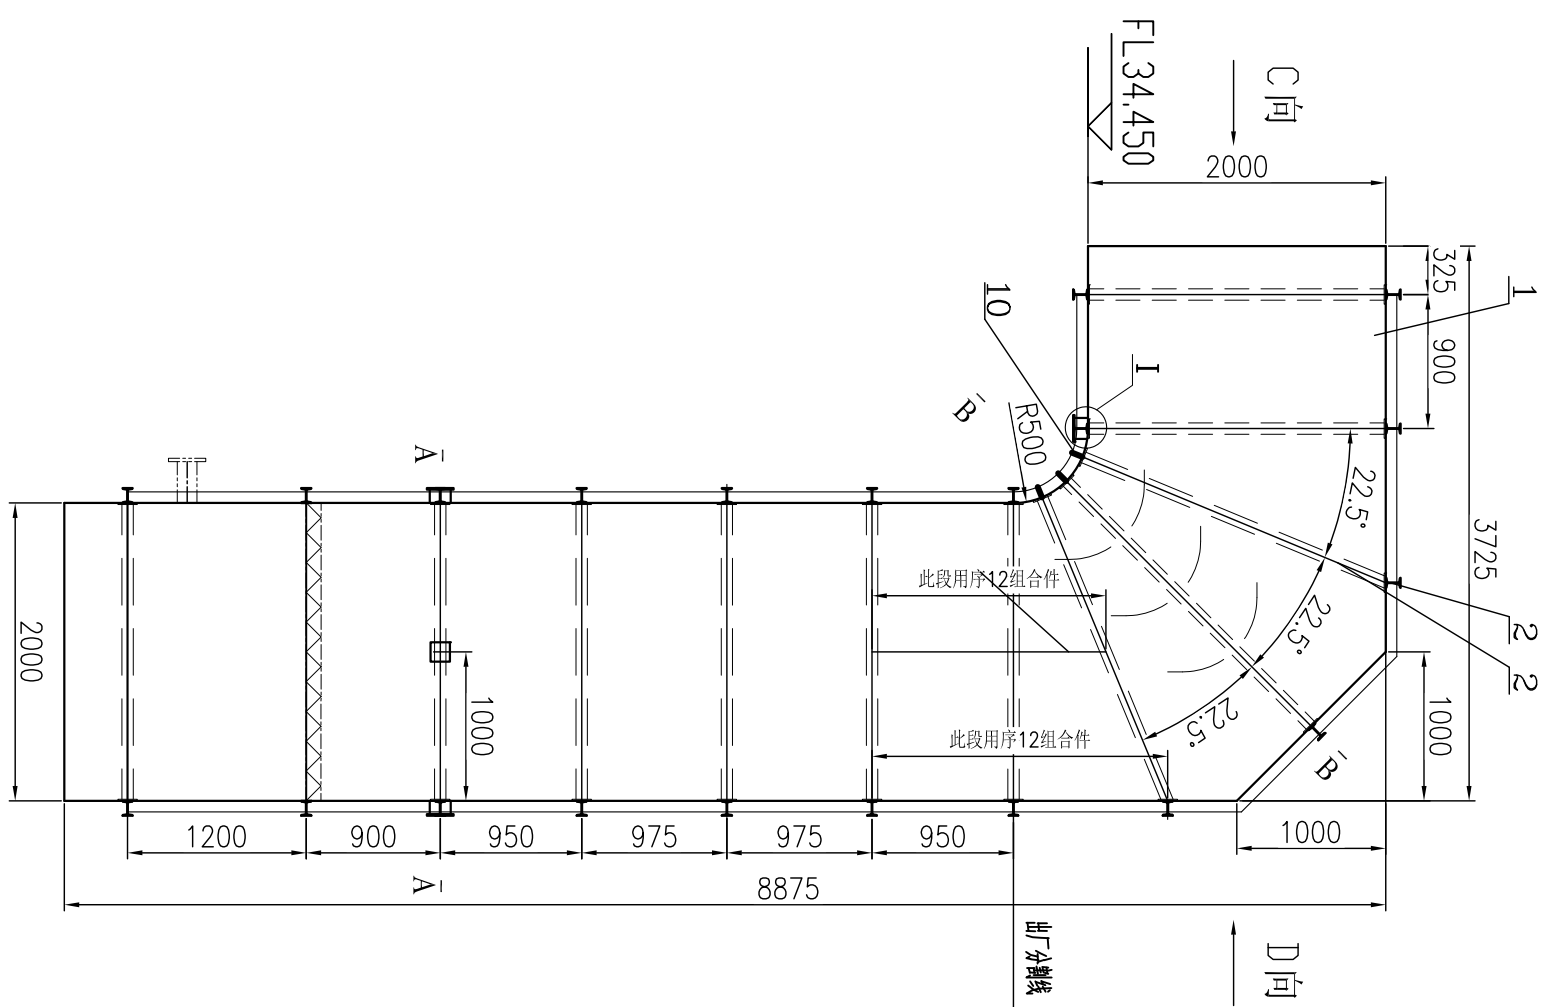


1. 本图材料表开孔的部件材料均为一套SSCR成型量。
 2. 安装位置见图18Y016-B0101-00。
 5. 斜内塞杆开槽长度为100±2mm。
 6. 壳体标注尺寸均为内径尺寸。
- 导线与加强型导线时, 需要与导线做适当开孔切割。
本图应互查图纸为18Y016-B0101-03,
18Y016-B0101-04, 制造及安装时互互相参考。


12	扁钢 10×170-9100	1	Q235B		121	分股焊接
11	槽钢 10-18E200	1	Q235B		182	加筋,分股焊接
10	扁钢 6×100-45042	1	Q235B		212	分股焊接
9	扁钢 10×200×200	3	Q235B	3	9	
8	方钢管 40×140×6-270	1	Q235B		6.8	分股焊接
7	导管班组 δ=6	1	Q235B		556	
6	扁钢 6×60-10000	1	Q235B		28	分股焊接
5	扁钢 6×130×130	22	Q235B	0.8	17.6	
4	圆钢 Ø76×4 L=22780	1	Q235B		161	内箍托,分股焊接
3	角钢 L63×6-42400	1	Q235B		242	内拉钩,分股焊接
2	工字钢 I10-138580	1	Q235B		1560	加筋,分股焊接
1	钢板 δ=6 127.2m ²	1	Q235B		5991	
编号	图号或代号	名称及规格	数量	材料	单重 重量	比重 备注

  泰欣环境 Taohappy Environmental Protection Co., Ltd		上海泰欣环境工程股份有限公司 Shanghai Techspray Environmental Protection Co., Ltd	
项目经理		项目名称	海心沙资源综合利用中心
Proj. Manager		Project Name	环保热电厂烟气净化系统
批准	王学勤	专业	设计阶段
Approved		Discipline	施工工艺
审核	朱祥建	设计阶段	施工图设计
Reviewed		比例	1:50
校核		Scale	版次
Checked		Rev.	A
设计	余克	图号	18Y016-B0101-02
Designed		DWG. No.	
制图		第 1 页	共 1 页
Drawn		Page of	

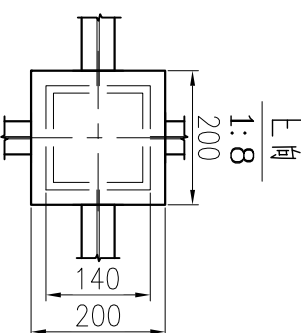
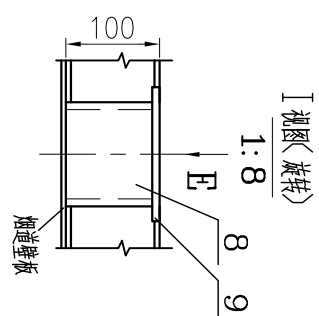
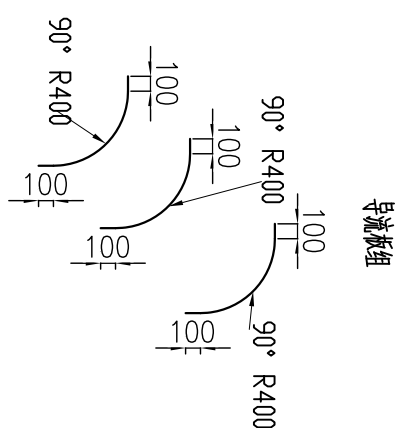
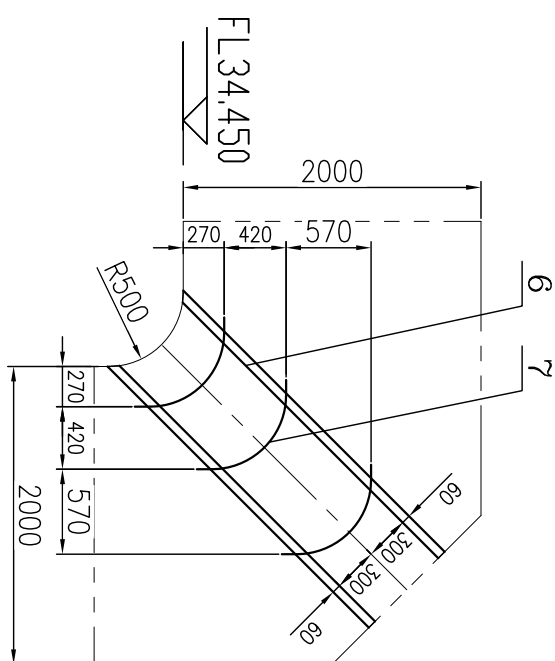
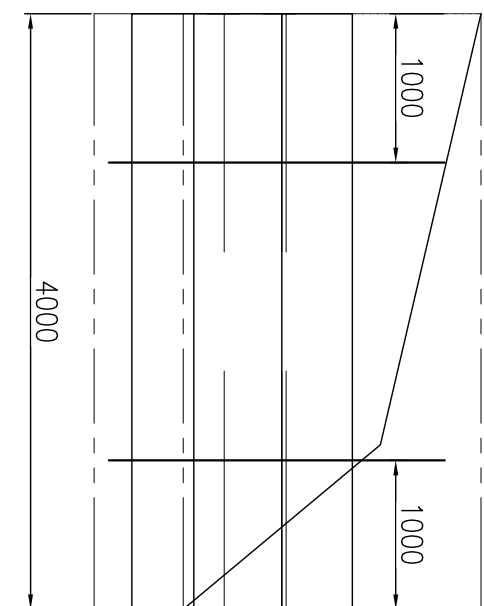


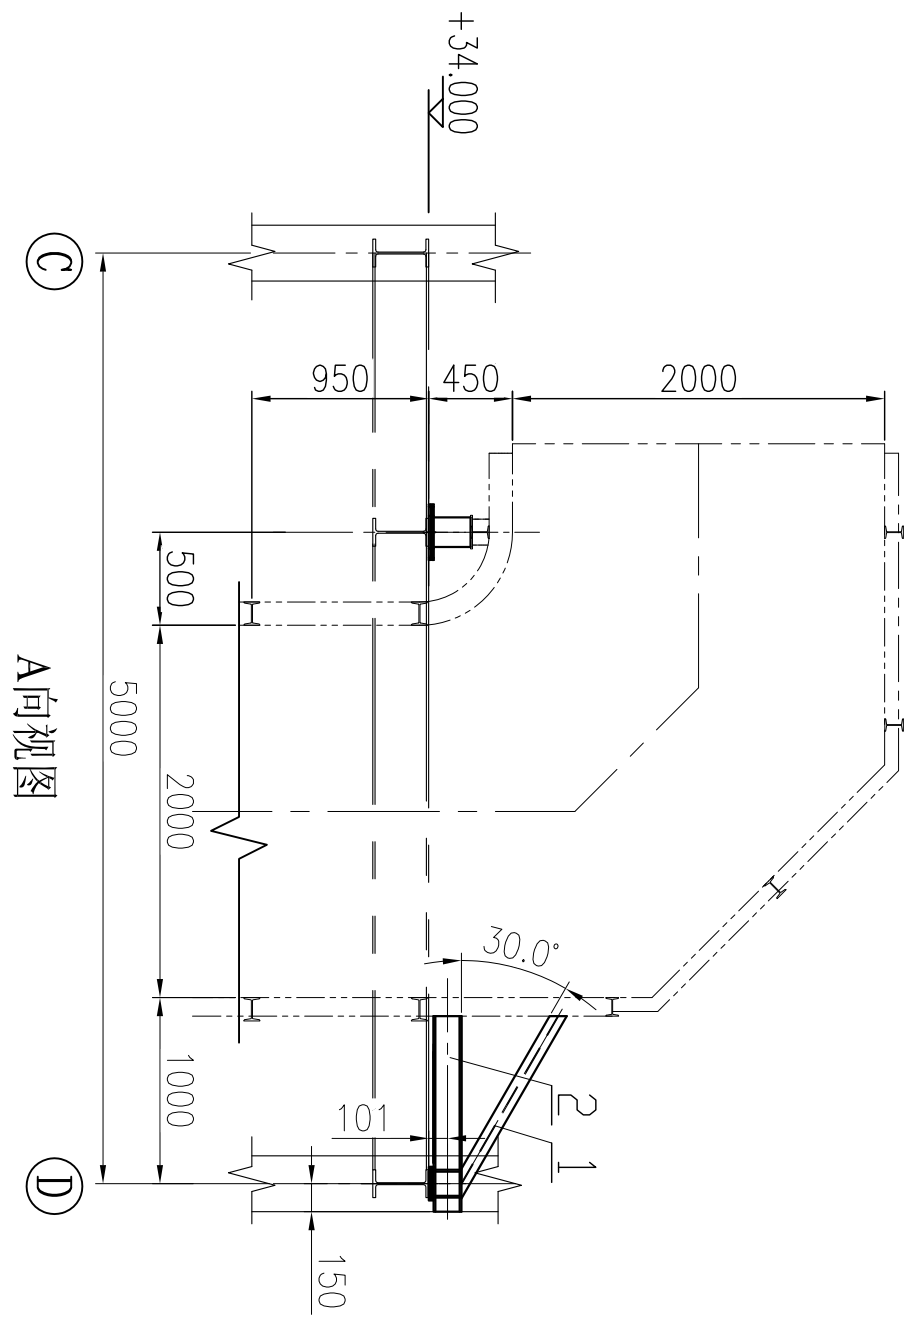

A向视图

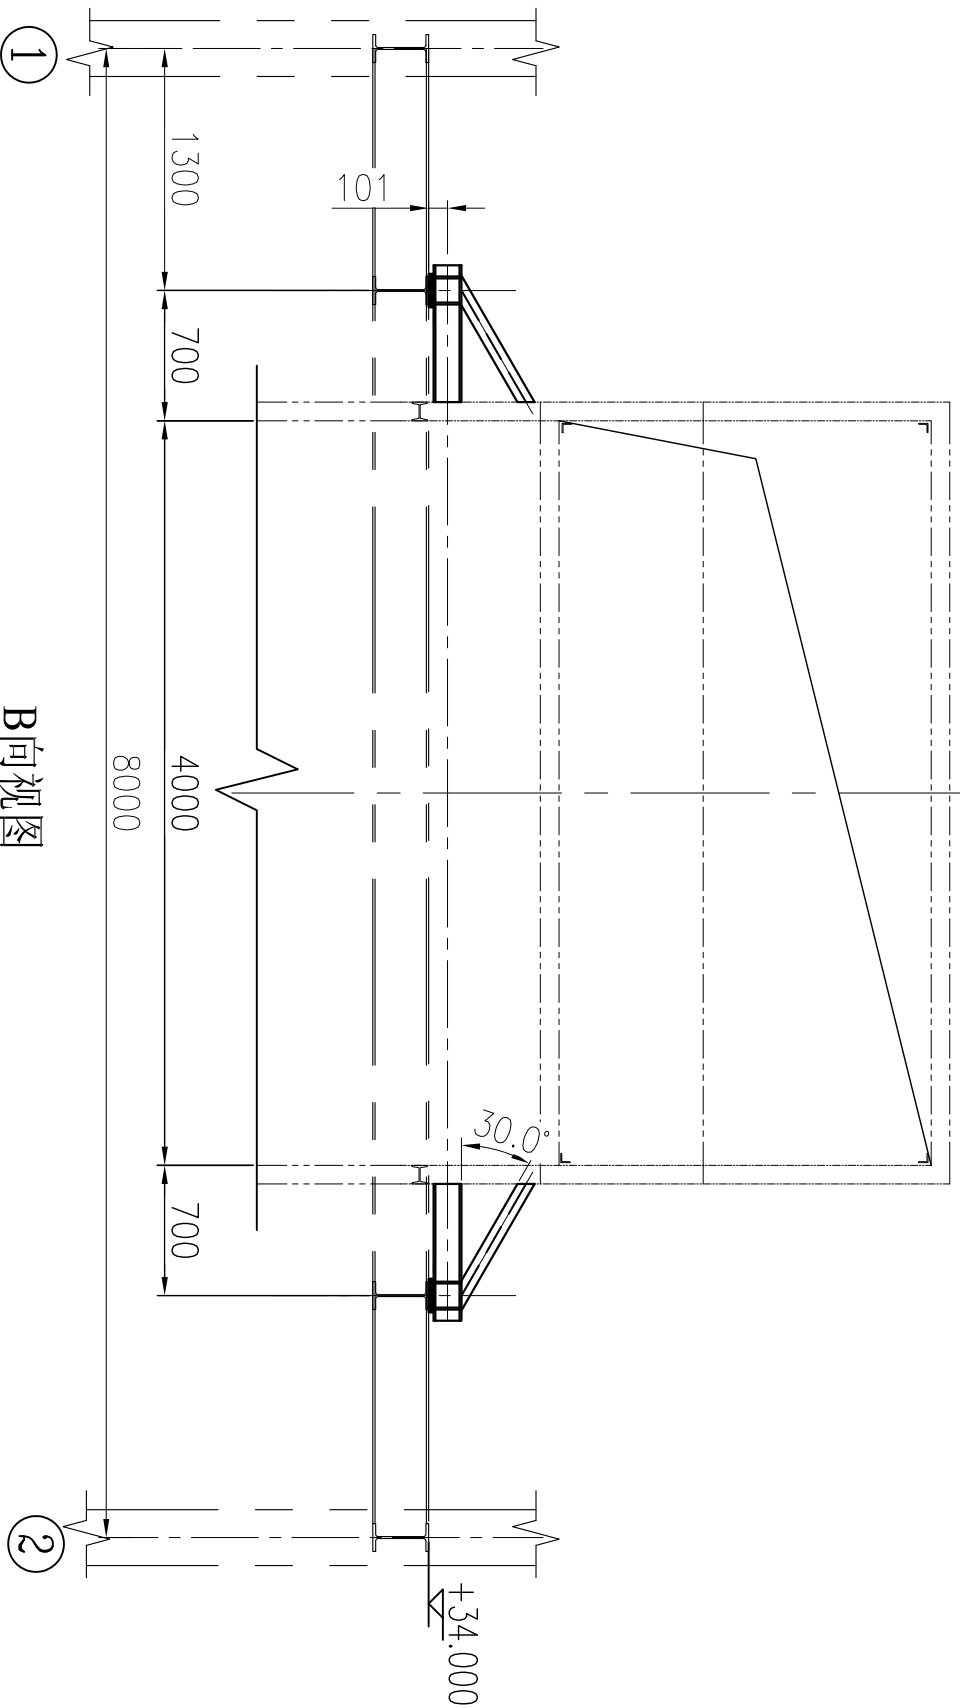







B向视图

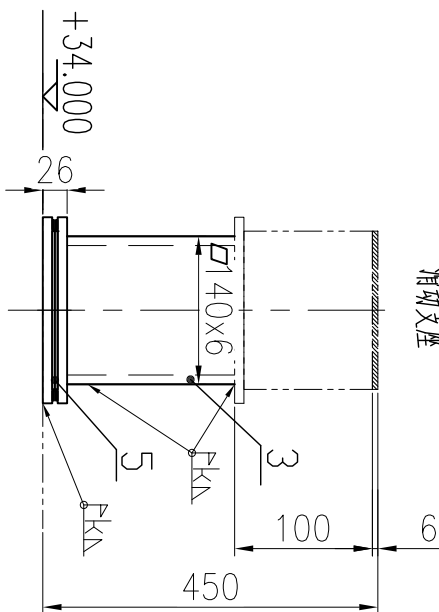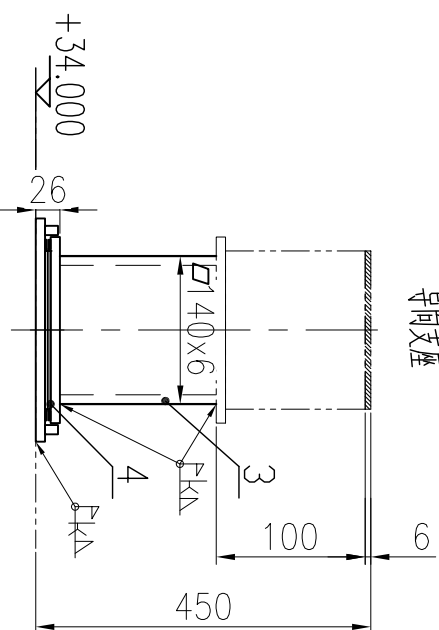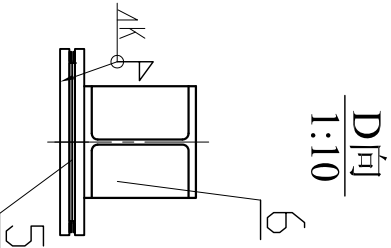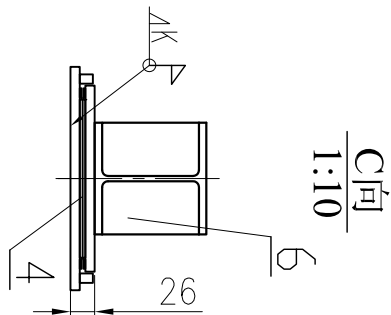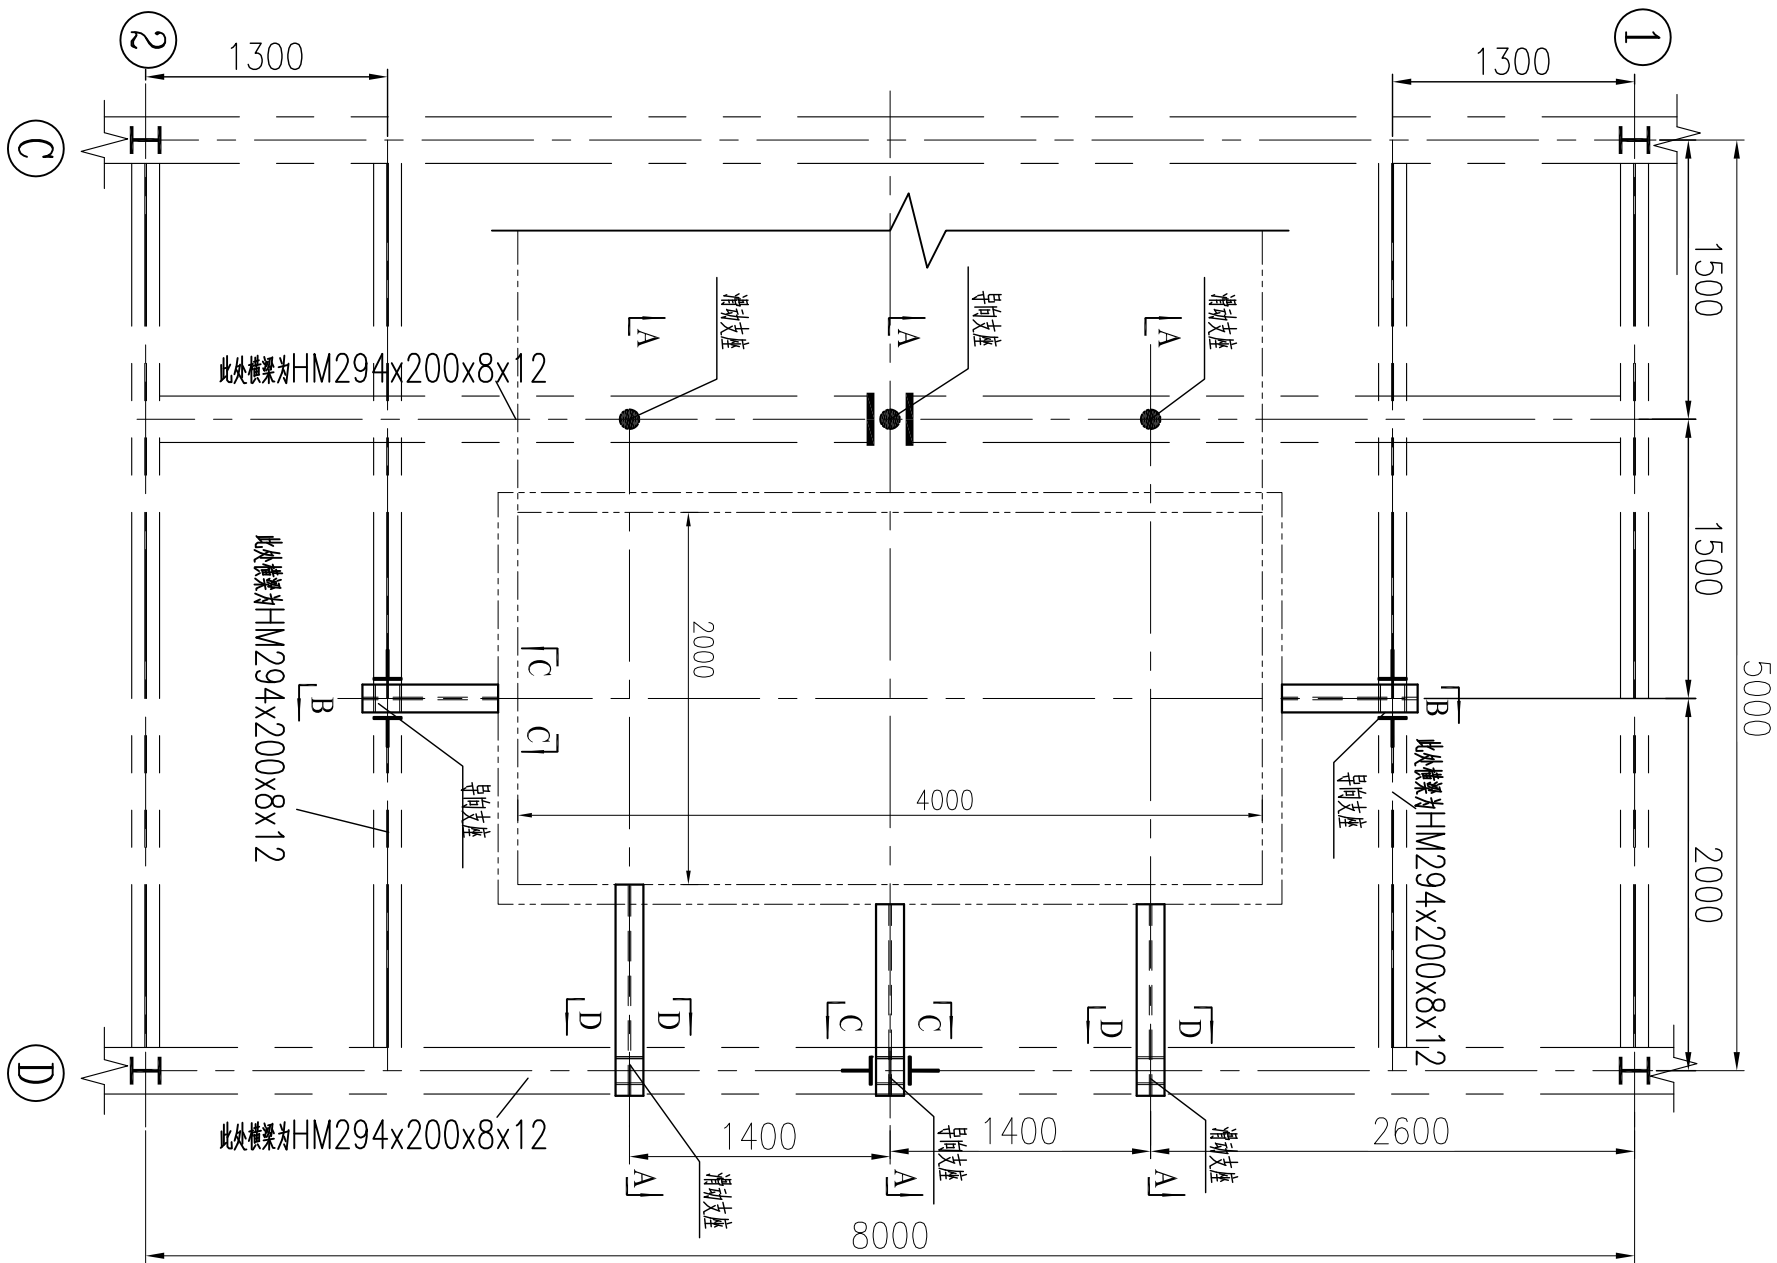

- 说明:
1. 本图材料表中开列各部件材料均为一套SCCR对应数量。
 2. 制作安装时请注意固定支座、导向支座与滑动支座的区分。
 3. 支座定位安装位置详见18Y016-B0101-00及18Y016-B0101-02, 焊接参见TX-FB04-01。
 4. 安装导向支座时, 先将聚四氟乙烯板(序4)暂时取掉, 待焊完时才垫入。
 5. 两块聚四氟乙烯板分别与上下两块钢板用环氧树脂粘牢。
 6. 斜撑与加强筋干涉时, 加强筋可适当切割。
- 未注明处构件均为连续满焊, 焊缝高度不小于最薄件厚度。

编 号	图 号 或 代 号	名 称 及 规 格	数 量	材 料	单 重	共 重	备 注
6		钢板 $\delta=10$	20	Q235B	1.87	37.4	
5	TX-FB02-01	滑动板	4	镀锌	7.1	28.4	分规格
4	TX-FB02-02	导向板	4	镀锌	8.3	33.2	
3		方钢 $\square 40\times 40\times 6-954$	1	Q235B		23	分规格
2		HW150 $\times$ 150 $\times$ 7 $\times$ 10-4620	1	Q235B		147	分规格
1		槽钢 12a-4965	1	Q235B		69	分规格






STC 泰欣环境 Shanghai Techspray Environmental Protection Co., Ltd		上海泰欣环境工程股份有限公司 Shanghai Techspray Environmental Protection Co., Ltd	
项目经理 Proj. Manager		项目名称 Project Name	海心沙资源综合利用中心 环保热电厂烟气净化系统
批准 Approved	朱祥建		
审核 Reviewed			
设计 Designed	俞亮	2019.11	转角烟道支座
制图 Drawn		图号 DWG. No.	18Y016-B0101-03
		第 1 页 Page	共 1 页 of 1

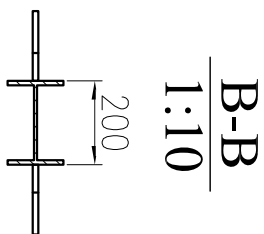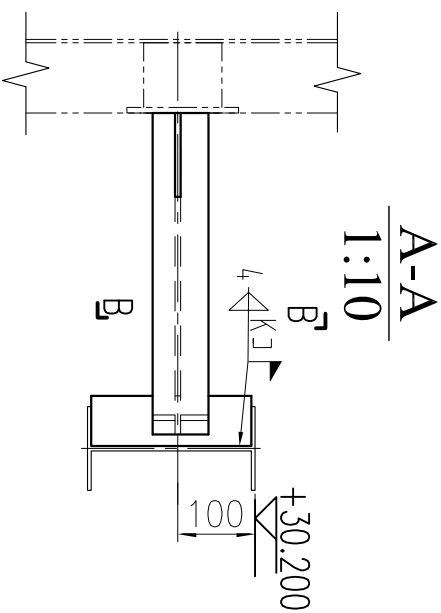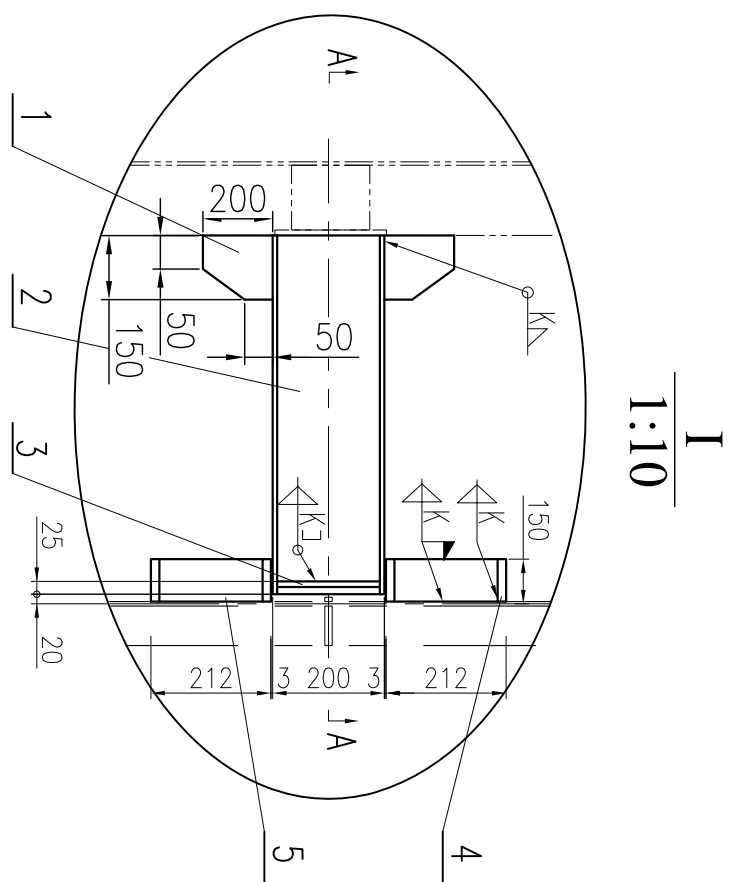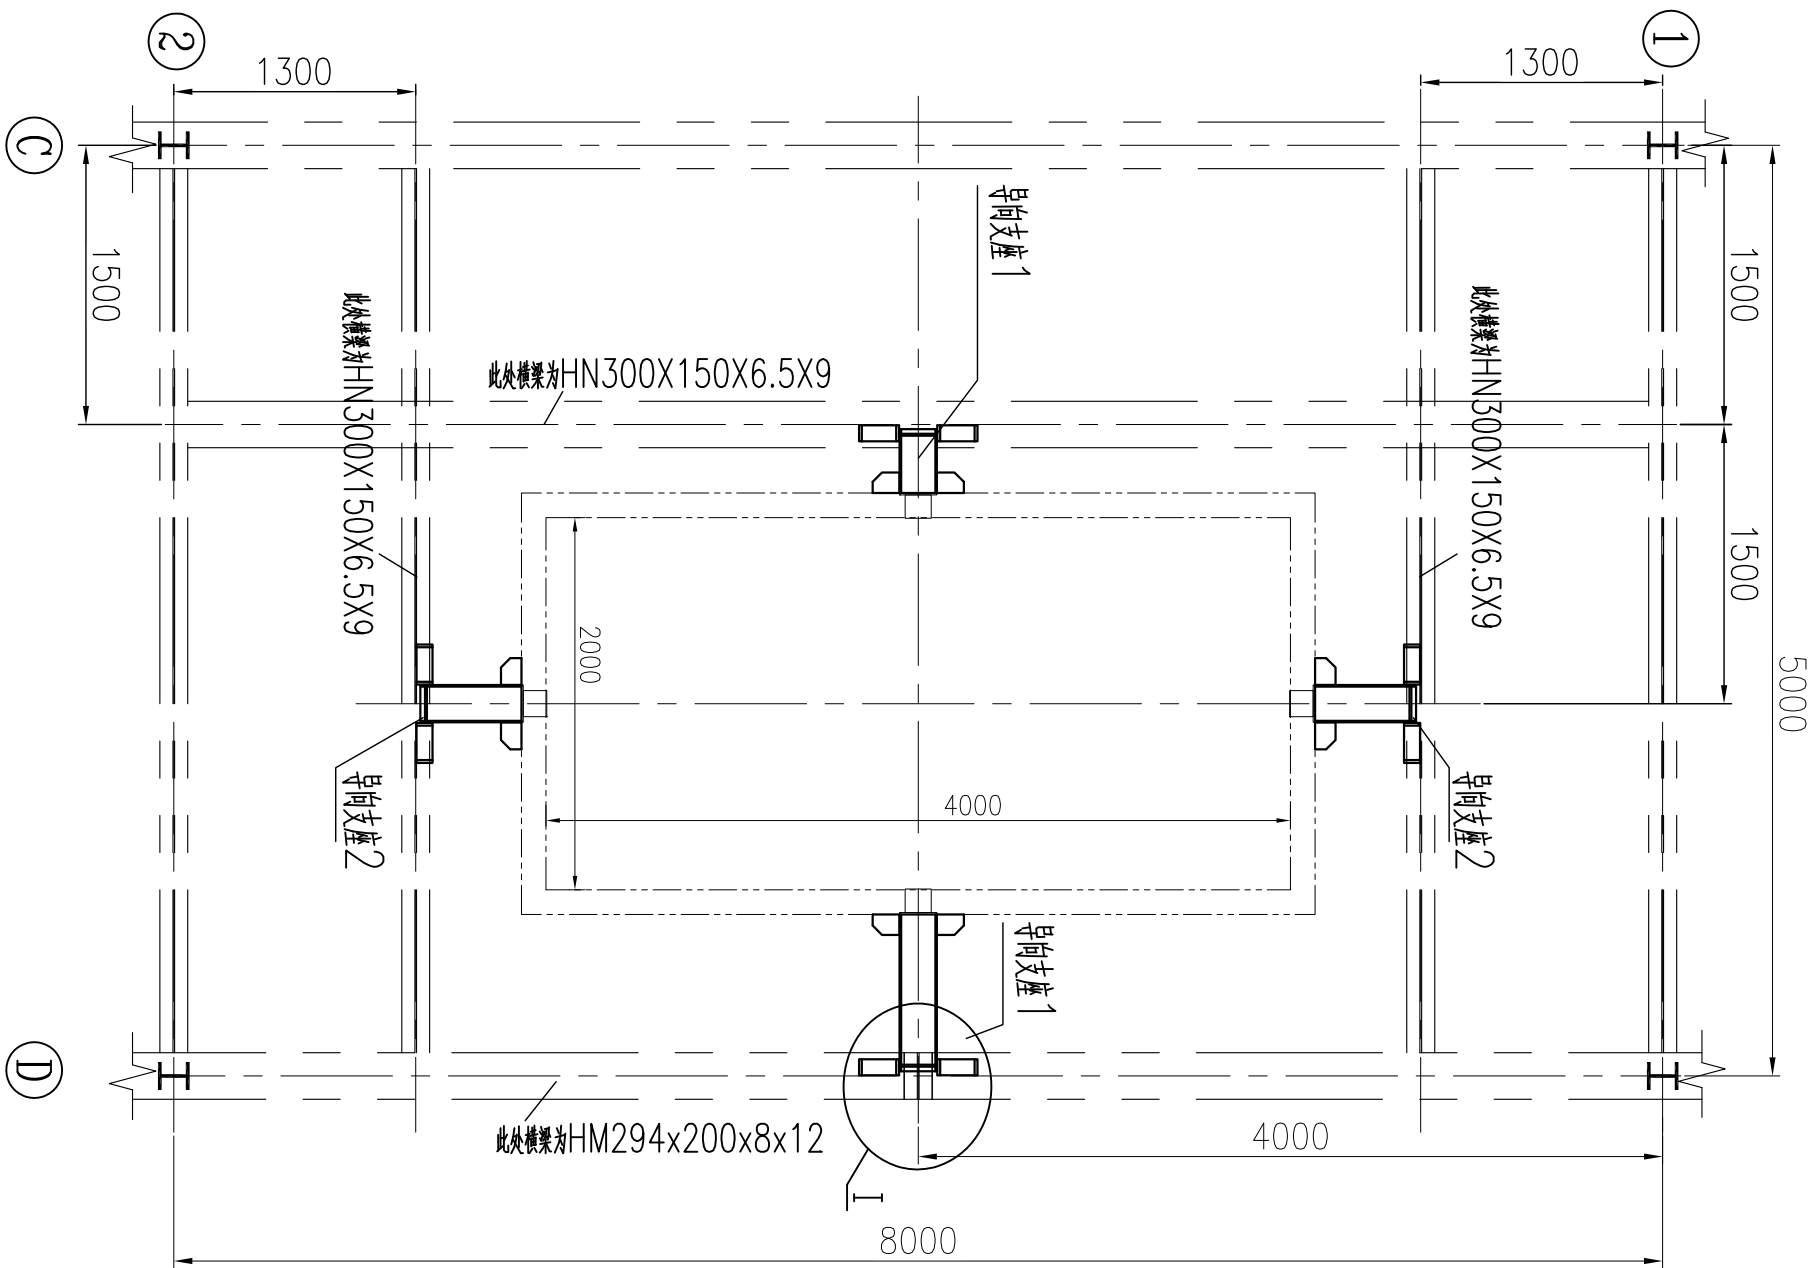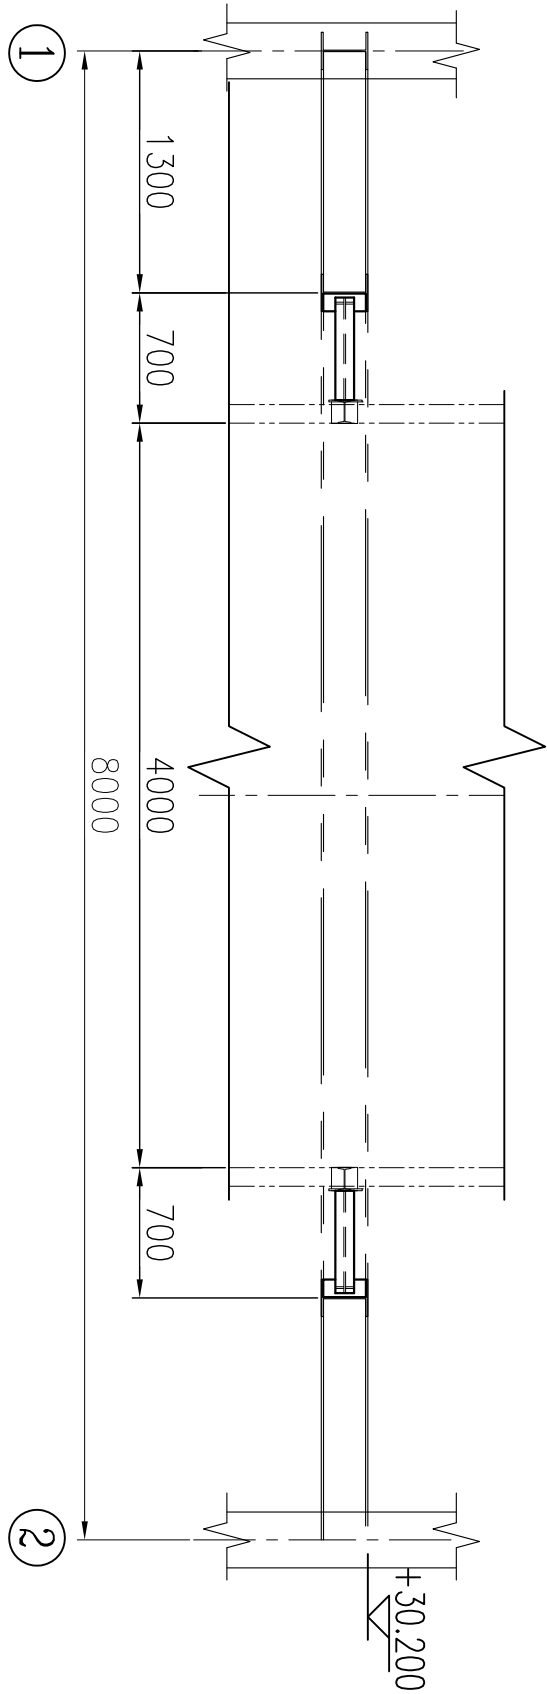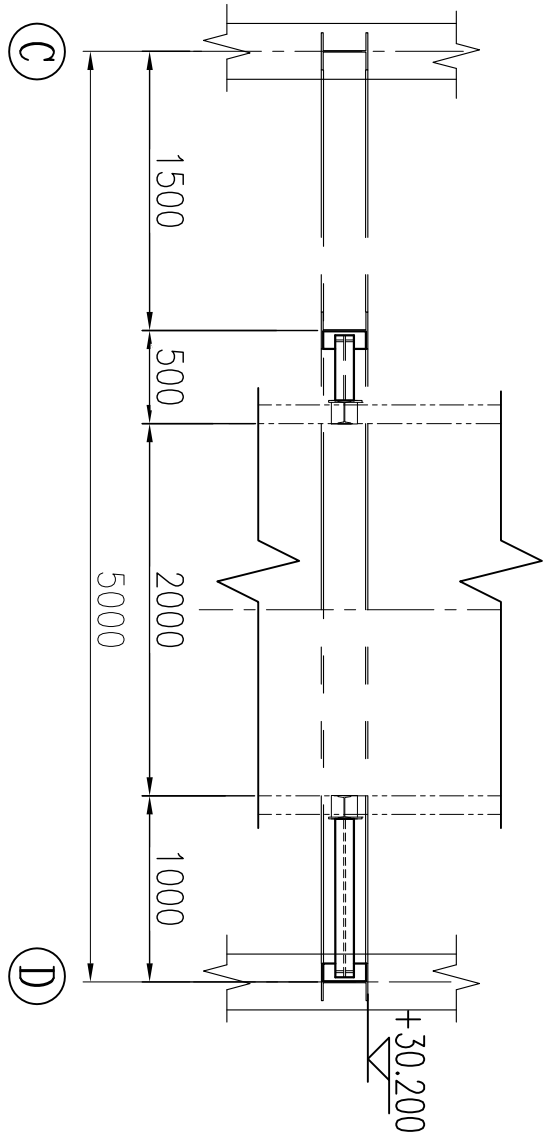

- 说明:
1. 本图材料表中开列各部件材料均为一套SCCR对应数量。
 2. 支架定位安装位置详见18Y016-B0101-02, 18Y016-B0101-02, 18Y016-B0101-01。
 3. 焊接参见TX-FB04-01。
- 未注明构件均为连续满焊, 焊缝高度为公称厚度。

编 号	图 号 或 代 号	名 称 及 规 格	数 量	材 料	单 重	共 重	备 注
5		钢板 $\delta=6$	8	Q235B	1.4	11.2	
4		钢板 $\delta=6$	16	Q235B	1.6	25.6	
3		钢板 $6 \times 47 \times 174$	8	Q235B	0.4	3.2	加厚板
2		H200×100×5.5×8-2396	1	Q235B		43	分腿加强
1		钢板 $\delta=10$	8	Q235B	4.1	32.8	加厚板

STC 泰欣环境 Shanghai Techspray Environmental Protection Co., Ltd		上海泰欣环境工程股份有限公司 Shanghai Techspray Environmental Protection Co., Ltd	
项目经理 Proj. Manager		项目名称 Project Name	海心沙资源综合利用中心 环保热电厂烟气净化系统
批准 Approved	朱峰建		
审核 Reviewed			
校核 Checked		转角烟道限位支座	
设计 Designed	俞亮		
制图 Drawn			
图号 DWG. No.		18Y016-B0101-04	
		第 1 页	共 1 页

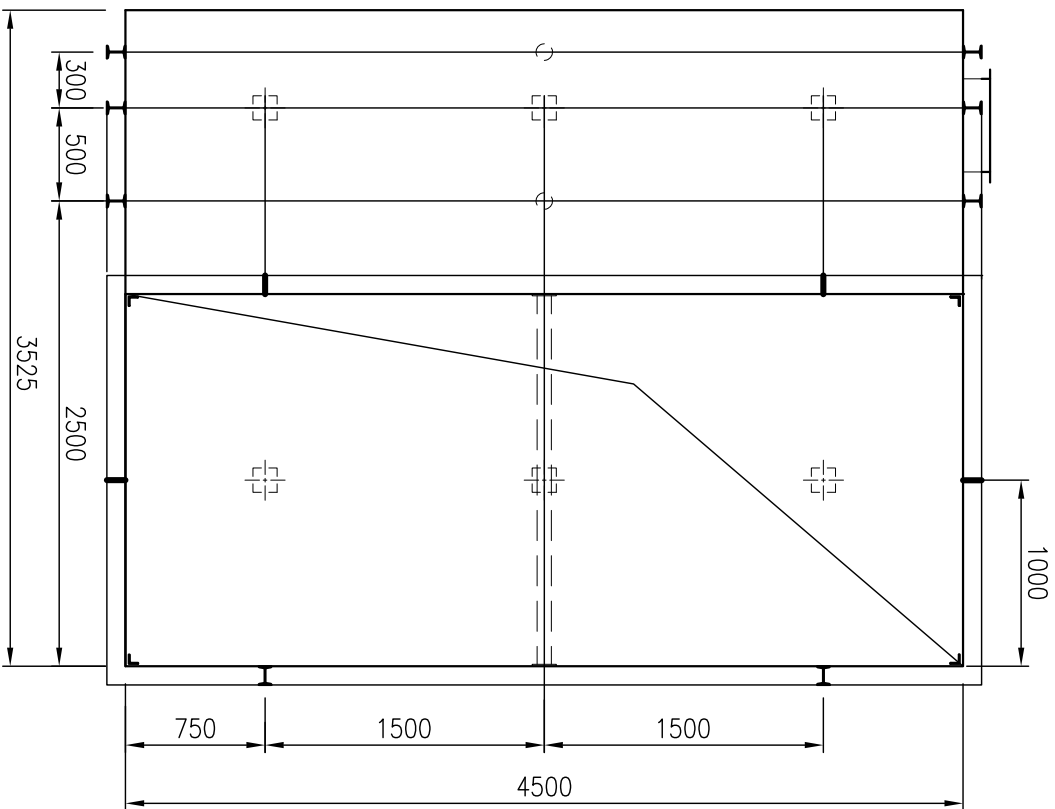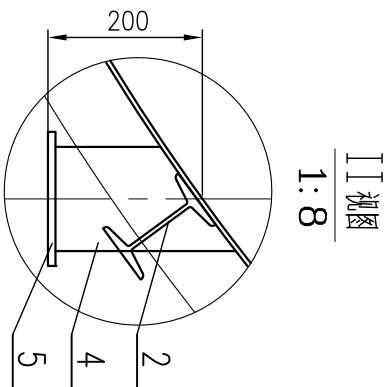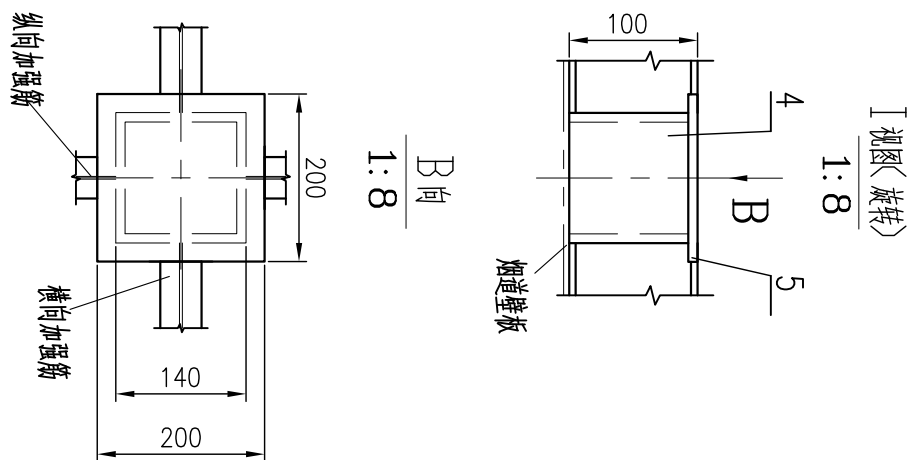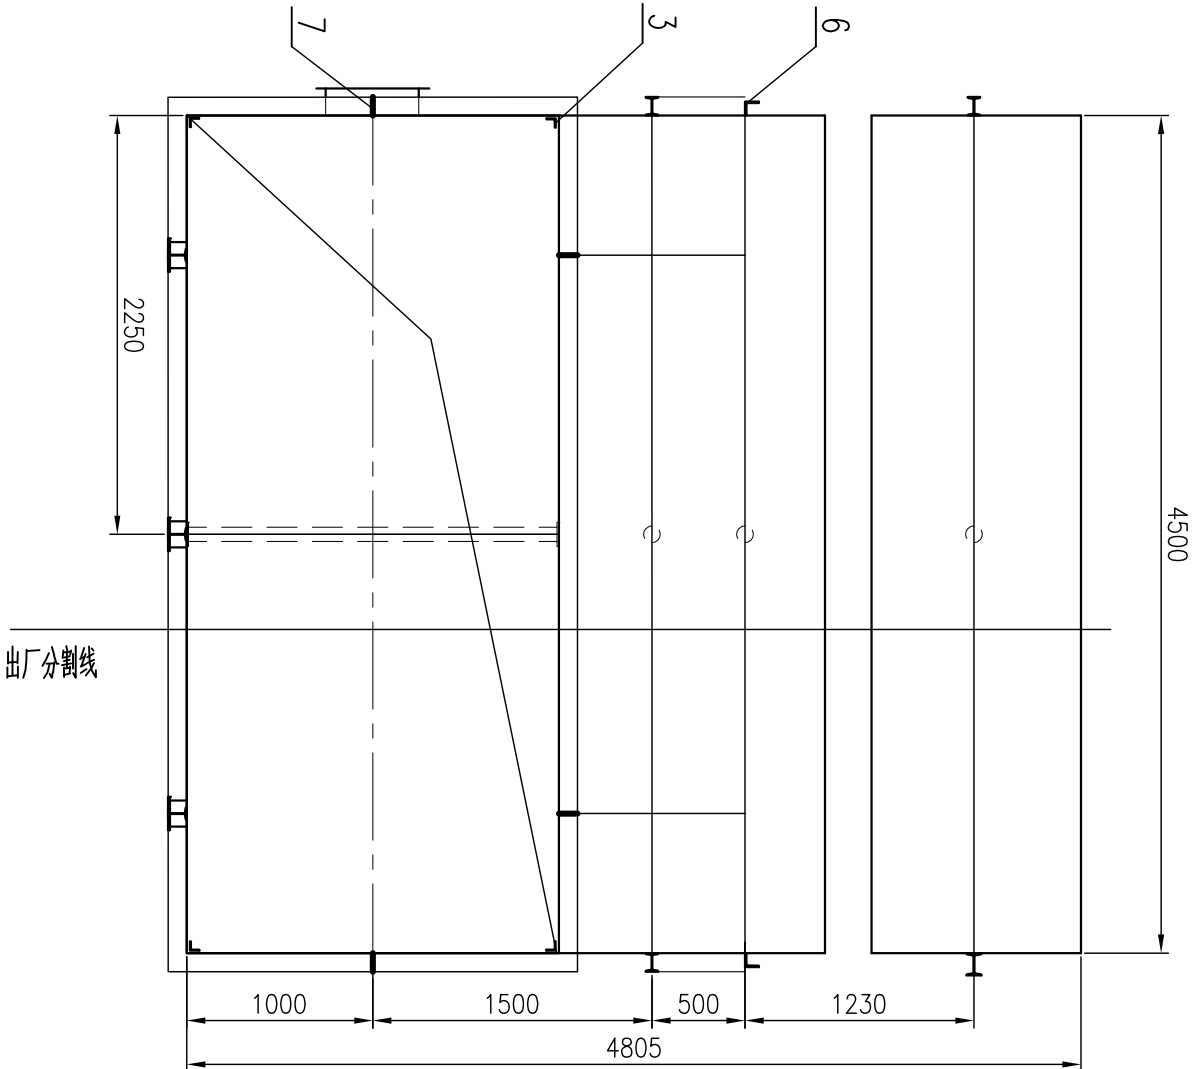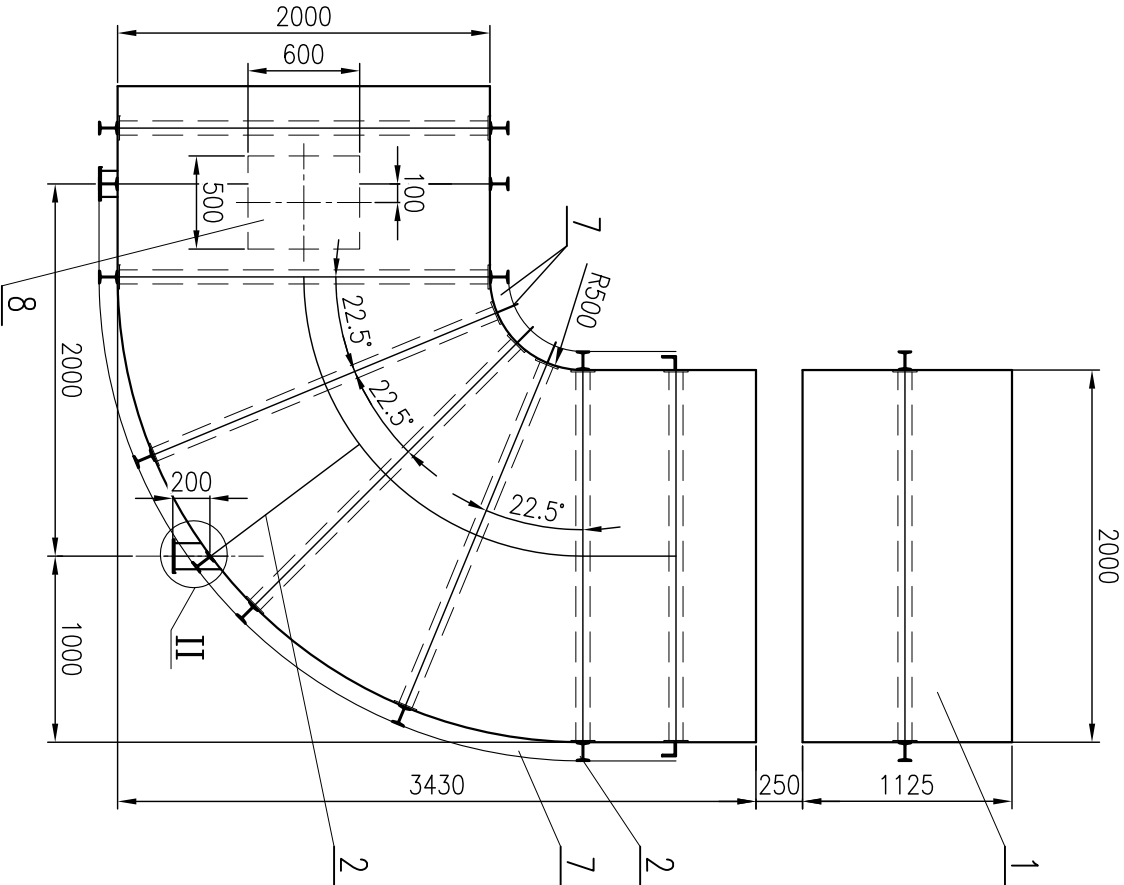

说明:

1. 本图材料表中开列各部件材料均为一套SCCR对应数量。
2. 安装位置见布置图 18Y016-B0100-00 及 18Y016-B0101-00。
3. 现场安装时支座或开孔与加强筋干涉时，加强筋可做适当切割。导流板与加强筋干涉时，需要将导流板做适当的开孔及切割。本图对应支座图纸为 18Y016-B0101-06，制造及安装时可互相参考。
4. 烟道内侧拐角处焊接后磨成圆角。
5. 斜内撑杆开槽长度为 100±2mm。
6. 壳体标注尺寸为内腔尺寸。
7. 为便于保温安装，在 8 制作时，需将原图册门框与壁板距离 100mm 增加至 350mm。使用图册为华东电力设计院《烟风煤粉管道零部件典型设计手册 D-LD2000》。

8	D-LD2000-53004	矩形保温入口 500×600	1	装配件		49.8	
7		扁钢 6×100-22492	1	Q235B		10	分腿焊接
6		角钢 L75×7-13428	1	Q235B		83	分腿焊接
5		扁钢 10×200×200	6	Q235B	3.1	18.6	
4		方钢 L40×140×6-1020	1	Q235B		25.7	分腿焊接
3		角钢 L63×6-21744	1	Q235B		12.4	内腔角钢 分腿焊接
2		I 型钢 I10-100444	1	Q235B		1131	加强筋 分腿焊接
1		钢板 δ=6 70.66m ²	1	Q235B		3328	分腿焊接

编号	图号或代号	名称及规格	数量	材料	单重	共重	备注
----	-------	-------	----	----	----	----	----

STC 泰欣环境 Shanghai Techspray Environmental Protection Co., Ltd		上海泰欣环境工程股份有限公司 Shanghai Techspray Environmental Protection Co., Ltd	
项目经理 Proj. Manager		项目名称 Project Name	海心沙资源综合利用中心 环保热电厂烟气净化系统
批准 Approved	李峰		
审核 Reviewed	朱峰建		
校核 Checked			
设计 Designed	俞亮		
制图 Drawn			
图号 DWG. No.	18Y016-B0101-05	GGH 原烟气出口烟道	
第 1 页 Page	共 1 页 of	A	

F

E

D

C

B

A

F







E

D

C

B

A


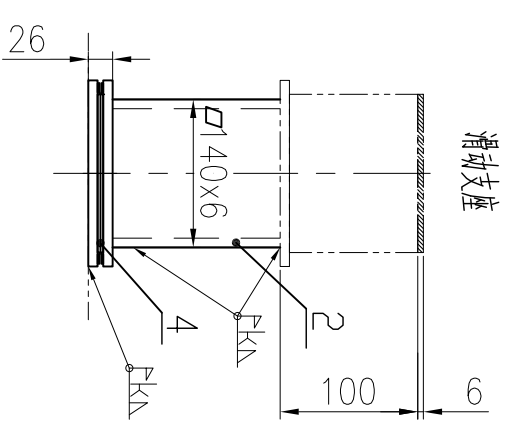
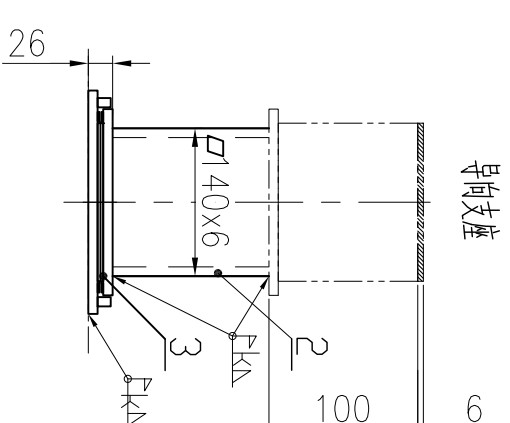
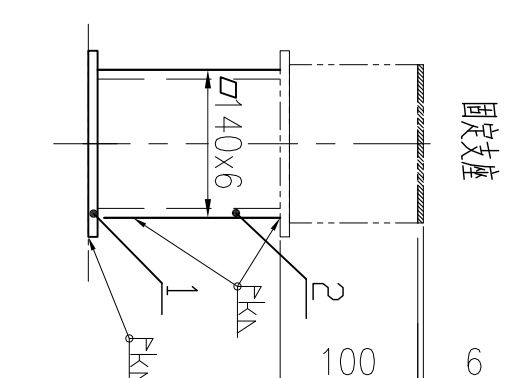
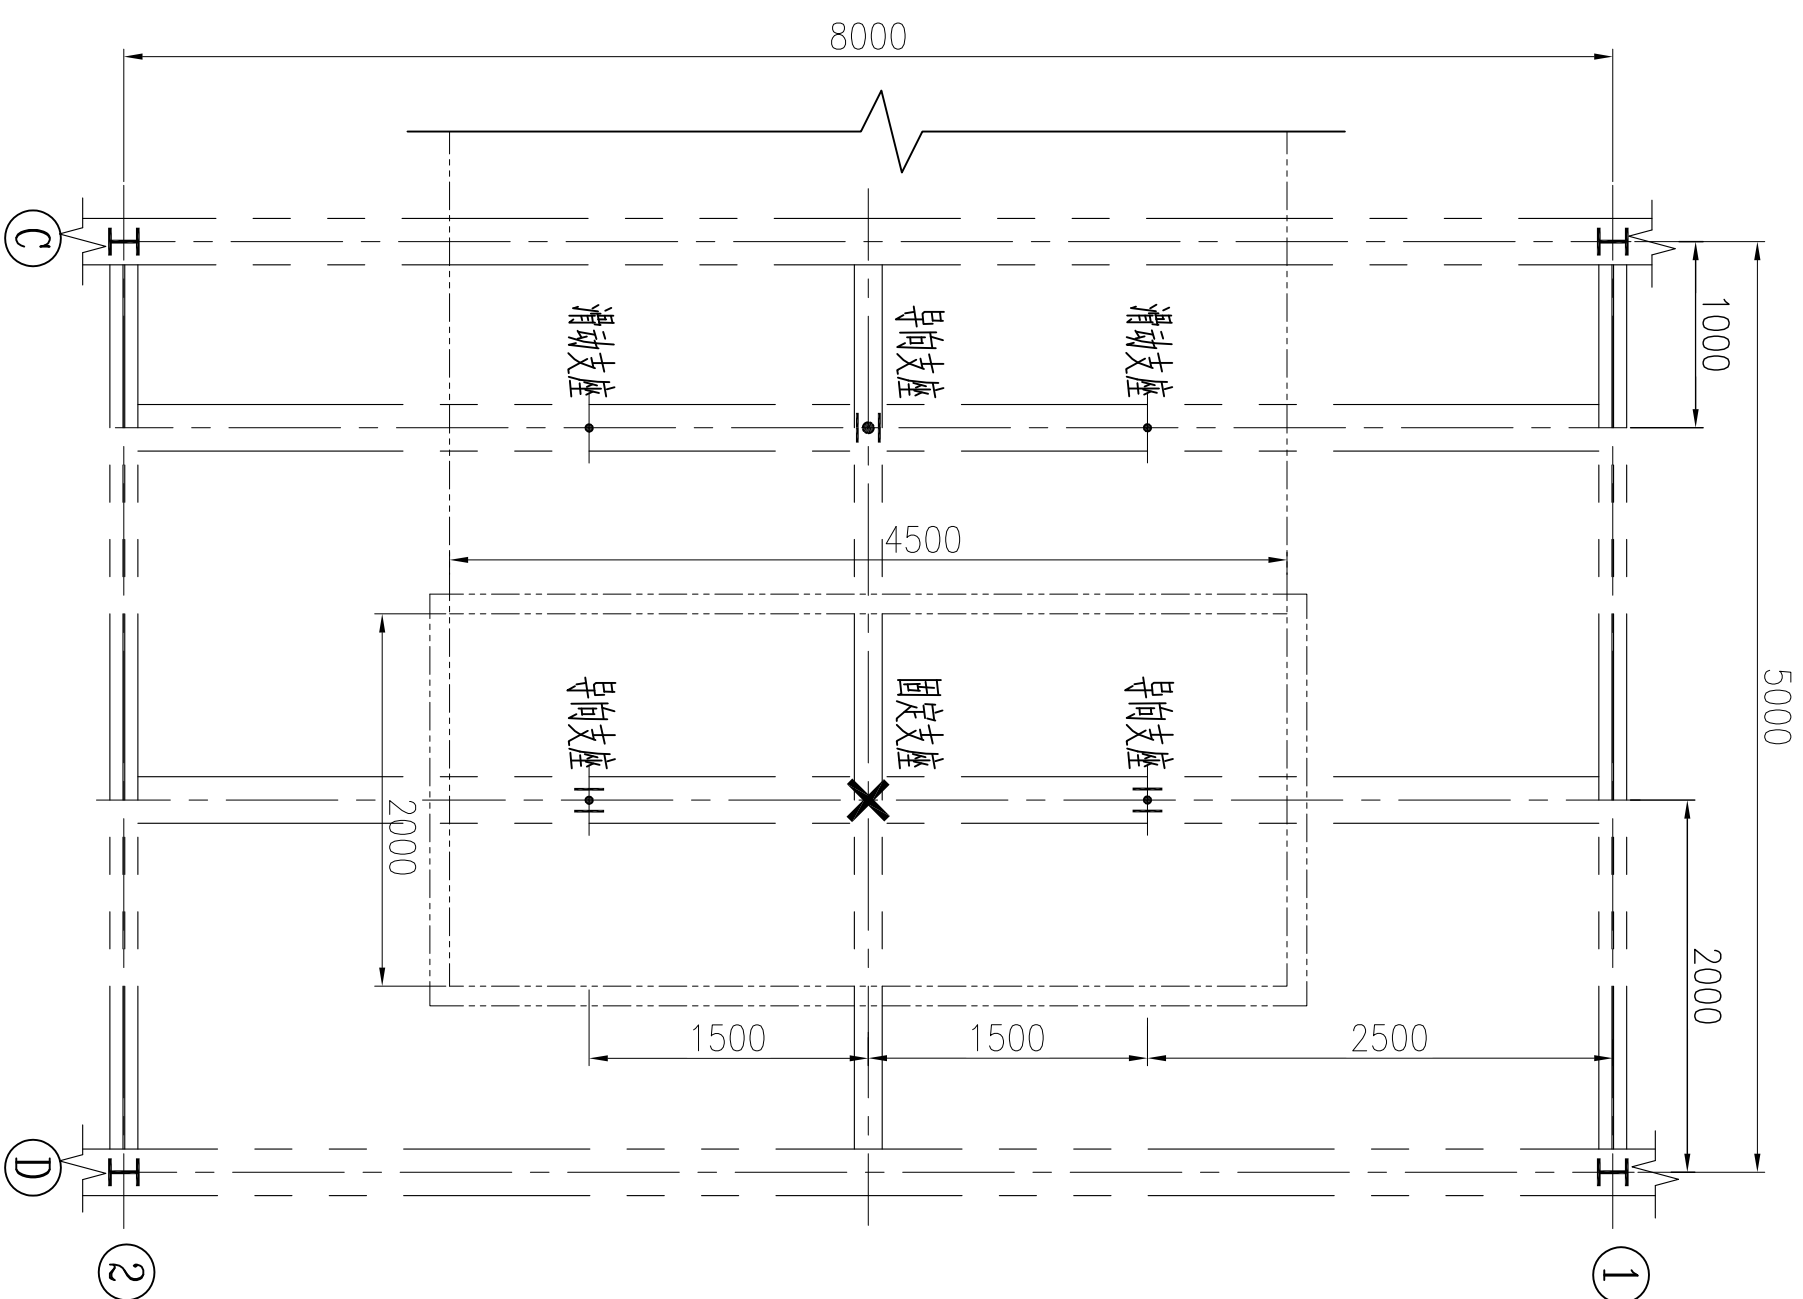
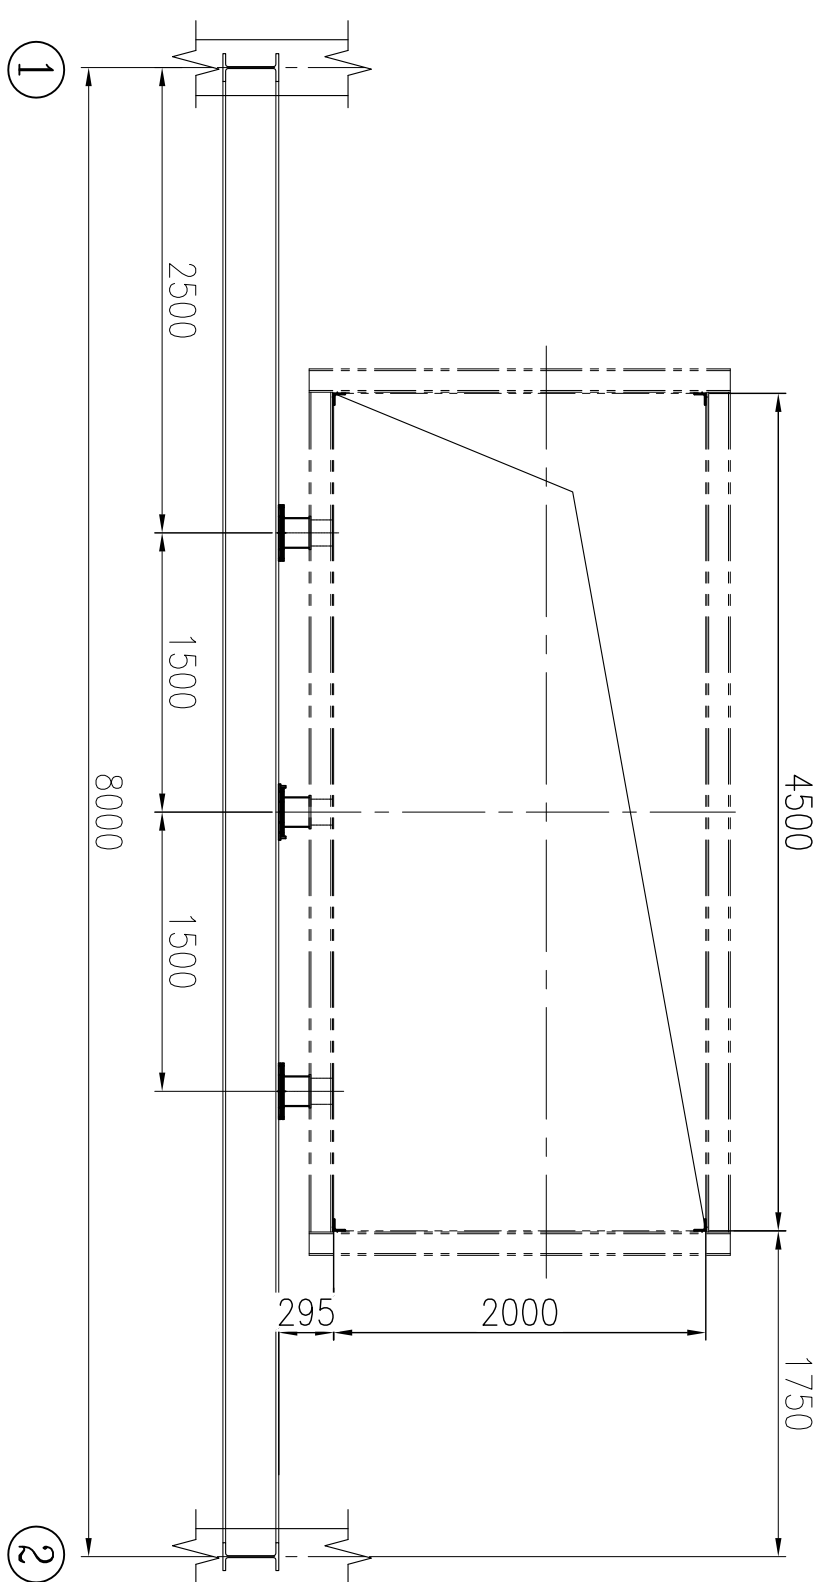
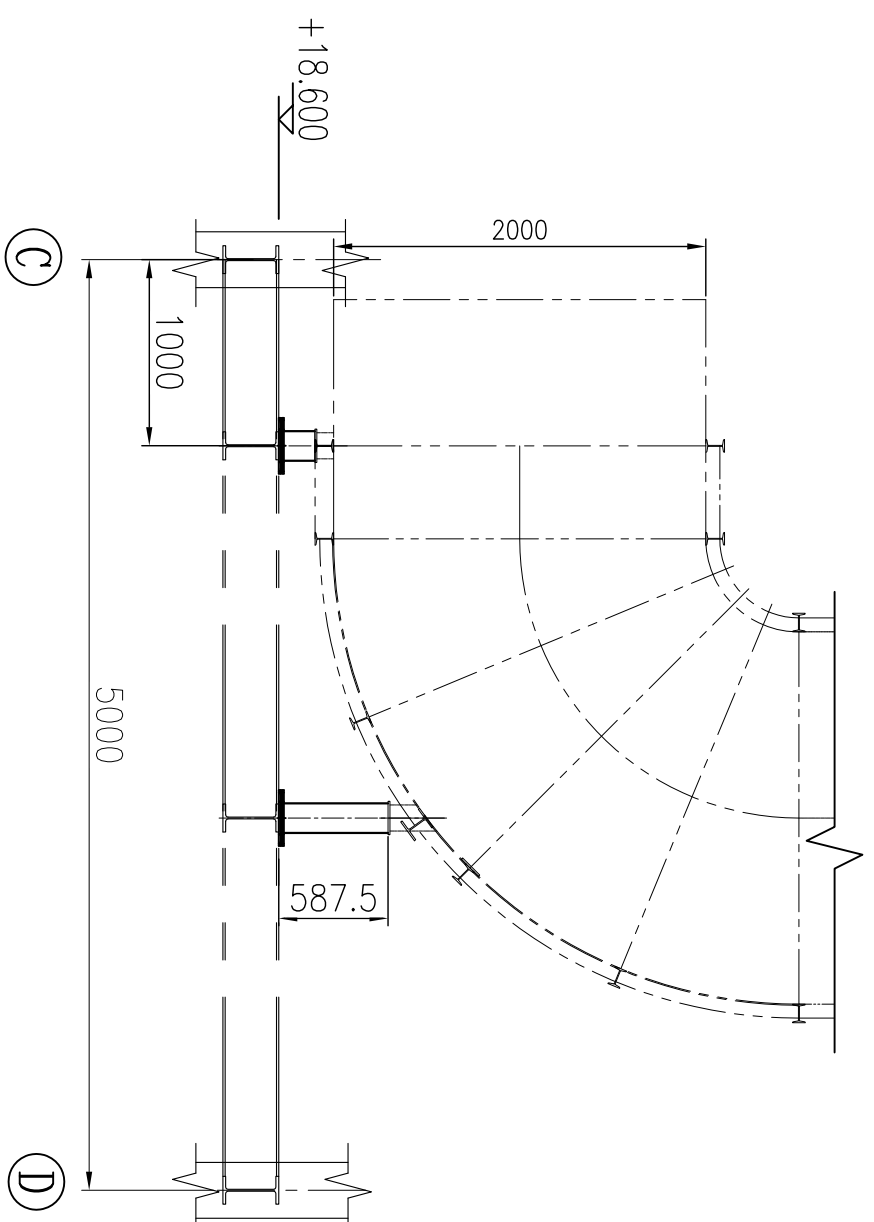


说明:

1. 安装位置与重量图: 18Y0106-B0101-00.
2. 18Y0106-B0101-05.

4	TX-FB02-01	清砂板	2	Q235B	7.1	14.2	
3	TX-FB02-02	号钢板	3	Q235B	8.3	24.9	
2		方钢 40x140x6-2189	1	Q235B		55	分规格
1		钢板 10x200x200	1	Q235B		3	
编号	图号或代号	名称及规格	数量	材料	单重 重量	共重 97	备注

项目经理		项目经理		项目号		18Y016	
批准		批准		专业		Discipline	
审核		审核		设计阶段		Phase	
校核		校核		比例		Scale	
Checked		Checked		版次		Rev.	
设计		设计		第 1 页		共 1 页	

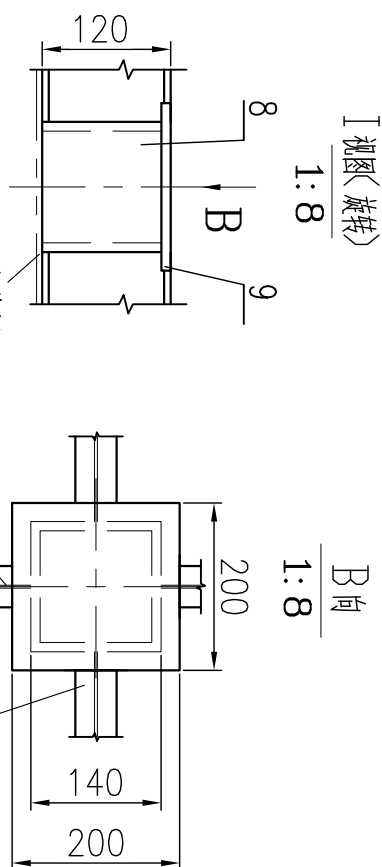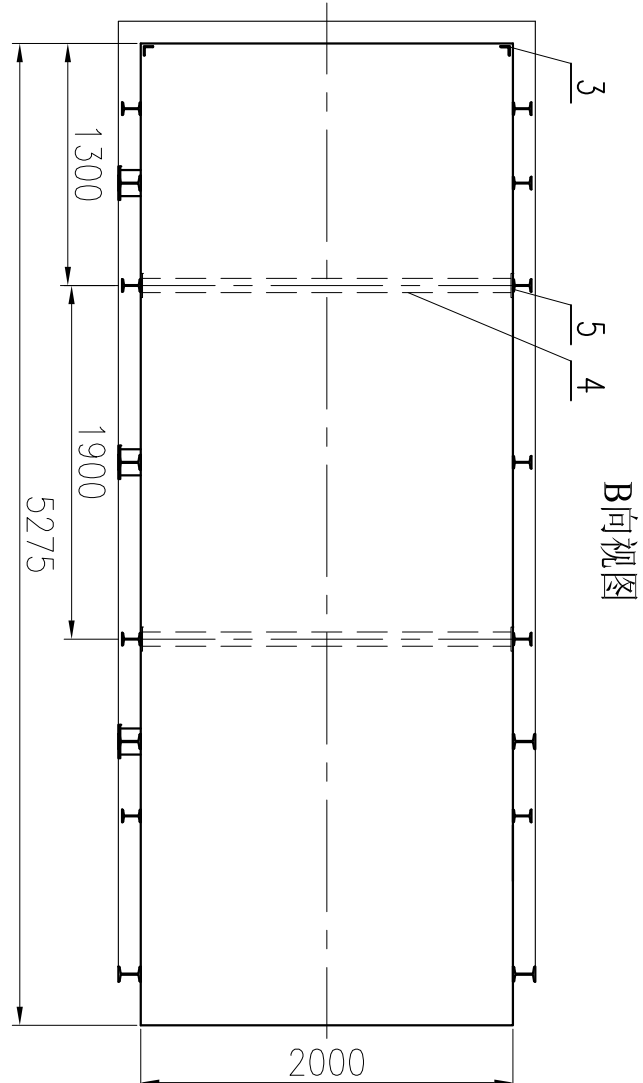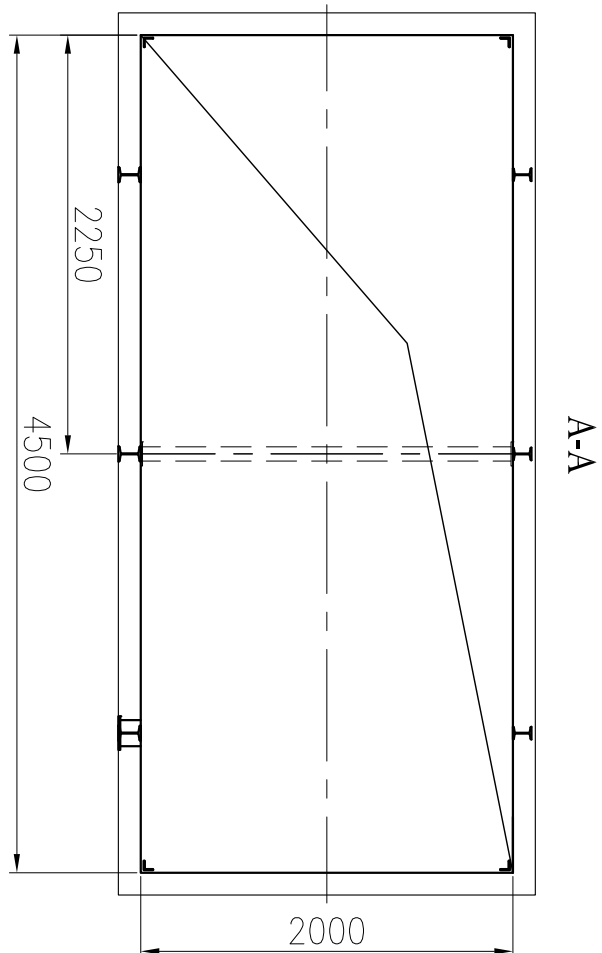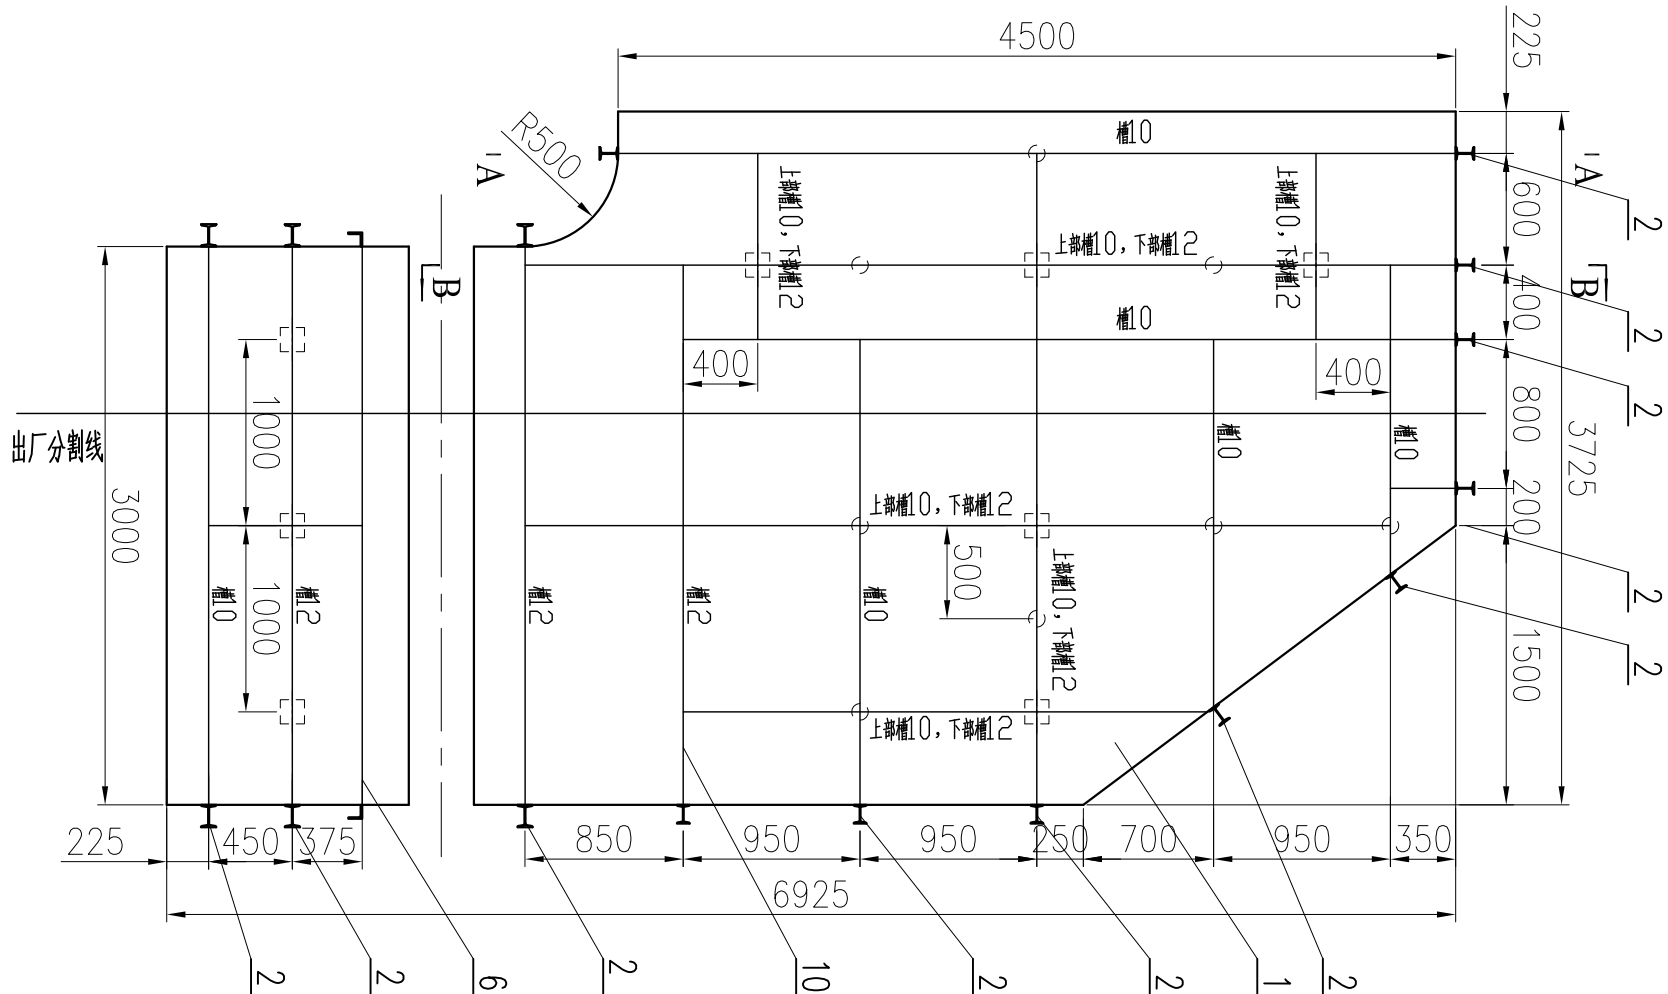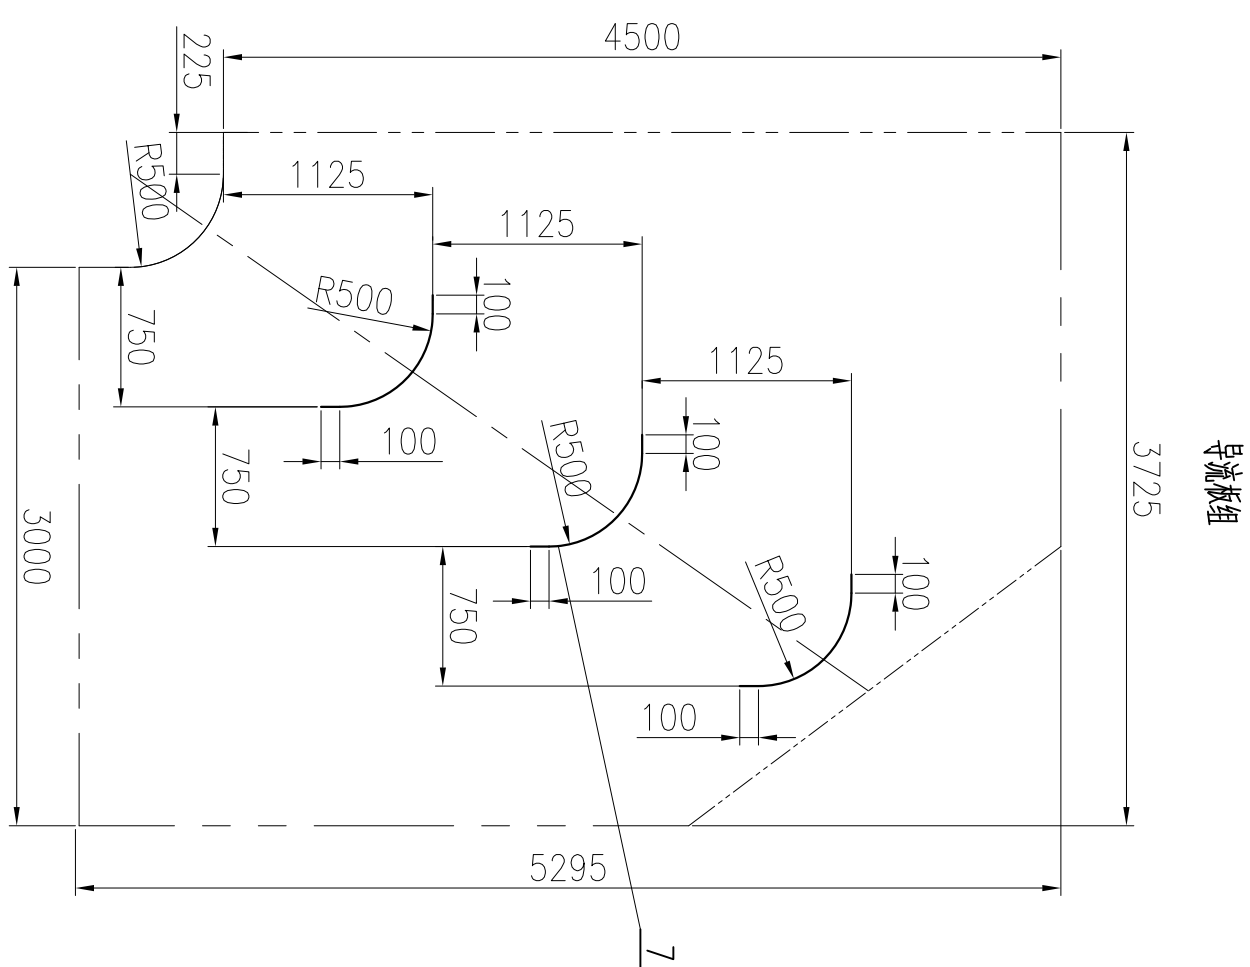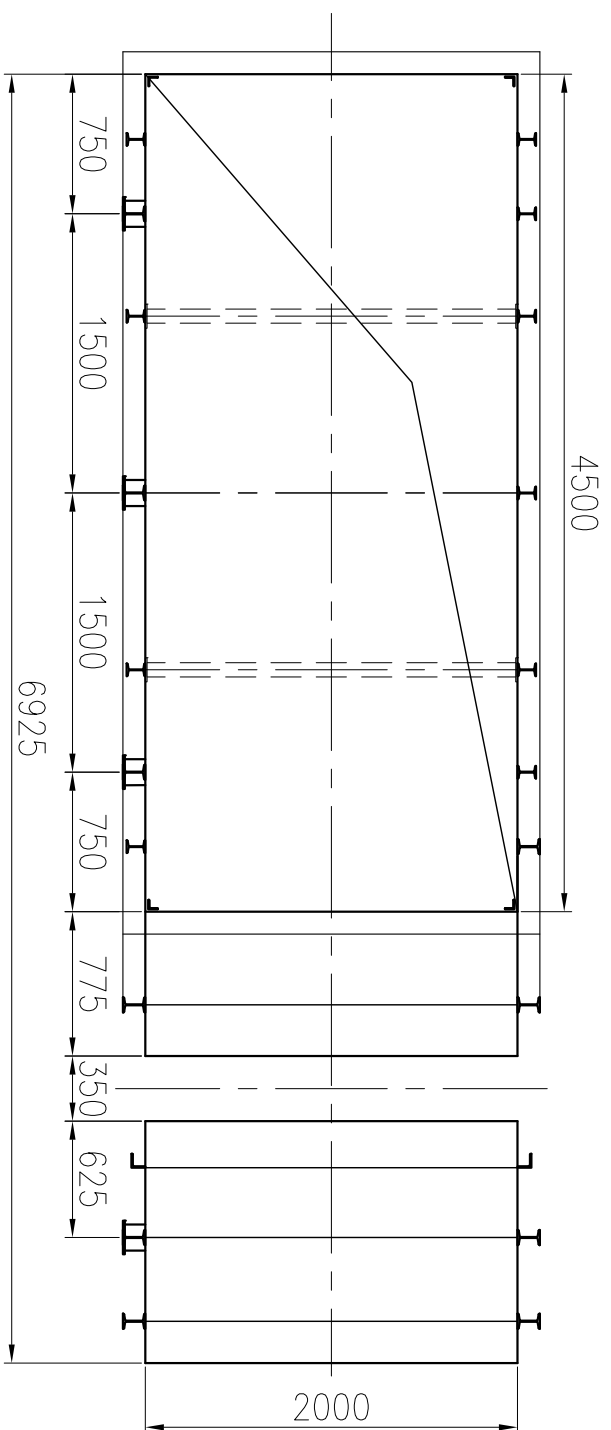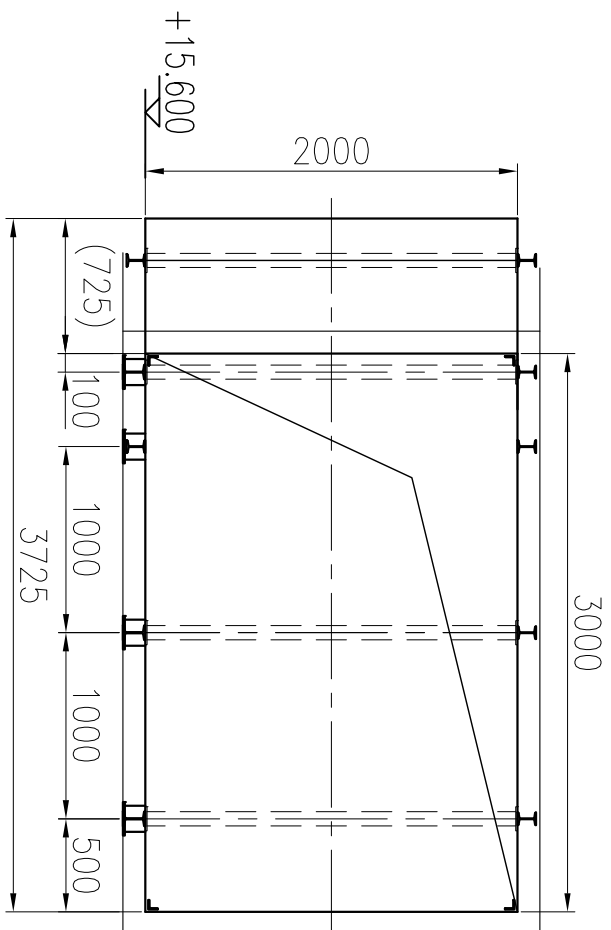






说明

1. 本图对表中开列各种材料均为一套SCCR对应数量。
 2. 安装位置见布置图18Y016-B0100-00
 3. 安装位置见布置图18Y016-B0101-00。
 4. 现场安装时, 如应力孔与加强筋干涉时, 加强筋可做适当切割, 如应力孔与加强筋干涉时, 需要将导流板做适当的开孔及切割。
- 本图对应支座图纸为18Y016-B0101-08, 制造及安装时可互相参考。

3. 烟道加强筋位置为示意, 具体焊接详图 T-X-F B04-01。
4. 垂直烟道与水平烟道连接转弯处和底部与支座连接处, 需增加纵向加强筋。
5. 烟道内侧加强筋处焊接后磨成弧形。
6. 斜内撑杆开槽长度 $100 \pm 2\text{mm}$ 。
7. 壳体的标注尺寸为内腔尺寸。

10	工字钢	112-40529	1	Q235B	488	加厚板,分板焊接
9	扁钢	10×200×200	11	Q235B	3	33
8	方钢	140×140×6-880	1	Q235B		22
7	号通板组	δ=6	1	Q235B		290
6	角钢	L75×7-10428	1	Q235B		83.7
5	扁钢	6×130×130	16	Q235B	0.8	12.8
4	钢	φ76×4 L=15840	1	Q235B		112
3	角钢	L63×6-24240	1	Q235B		138
2	工字钢	110-112000	1	Q235B		1261
1	钢板	δ=6 58.27m²	1	Q235B		2744

 泰欣环境 Taiping Environmental Protection Co., Ltd		上海泰欣环境工程股份有限公司 Shanghai Techspray Environmental Protection Co., Ltd	
项目经理 Pro. Manager		项目名称 Project Name	海心沙资源综合利用中心 环保热电厂烟气净化系统
批准 Approved	王树强	项目号 Project No.	18Y016
审核 Reviewed	朱叶斐	专业 Discipline	工艺
校核 Checked		设计阶段 Phase	施工图设计
设计 Designed	俞亮	比例 Scale	1:40
制图 Drawn		版次 Rev.	A
图号 DWG. No.	18Y016-B0101-07	第 1 页 Page of	共 1 页

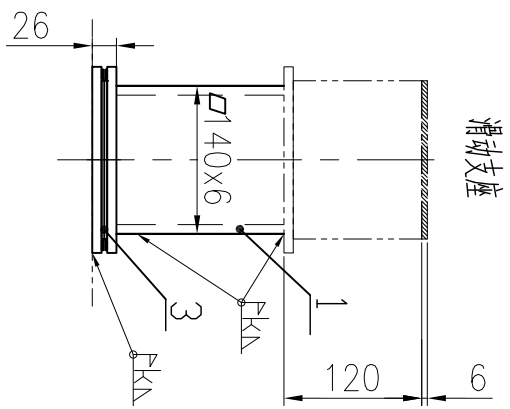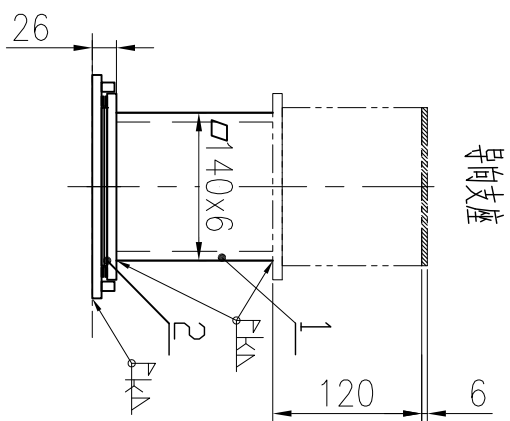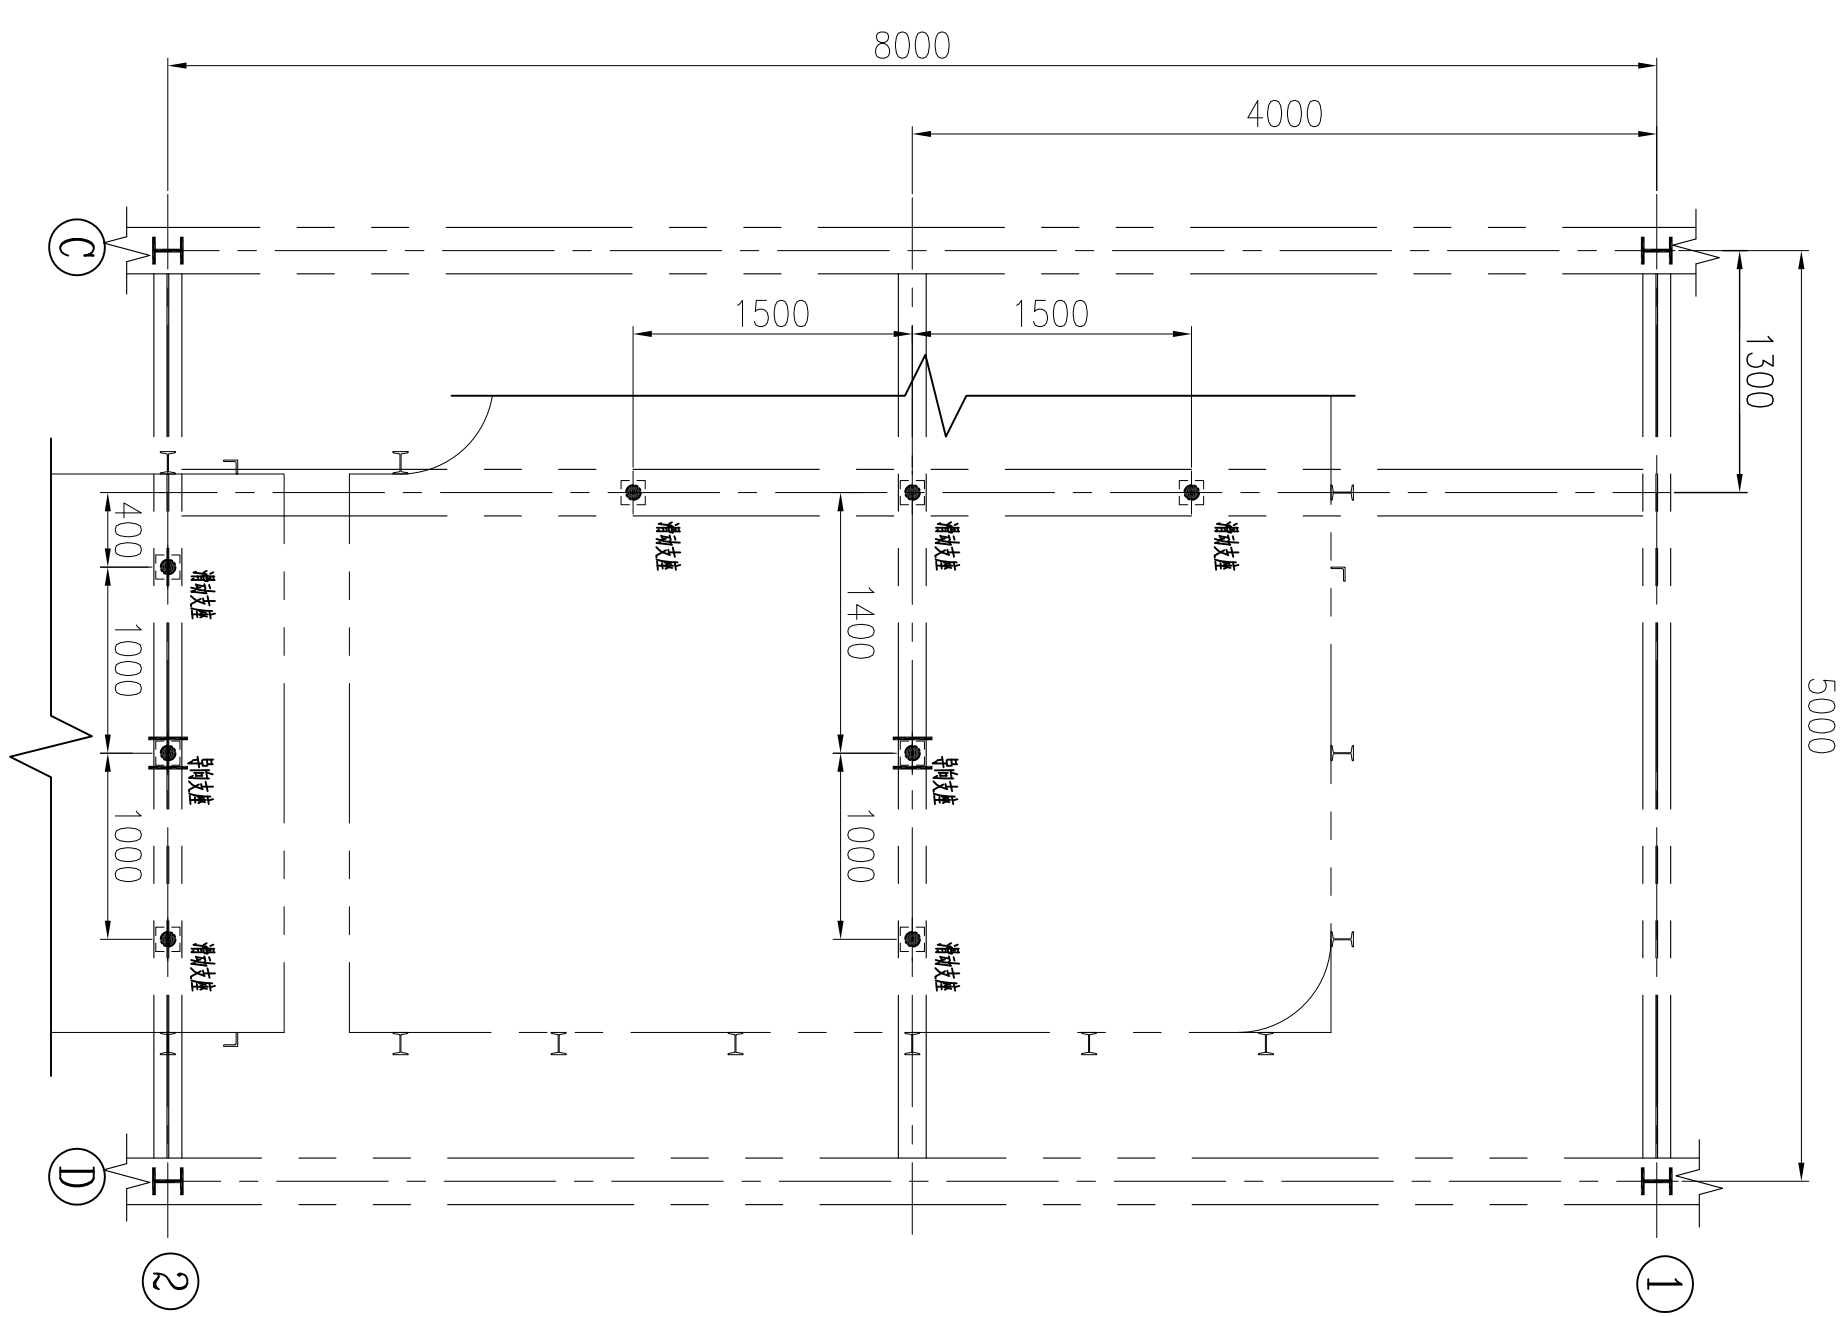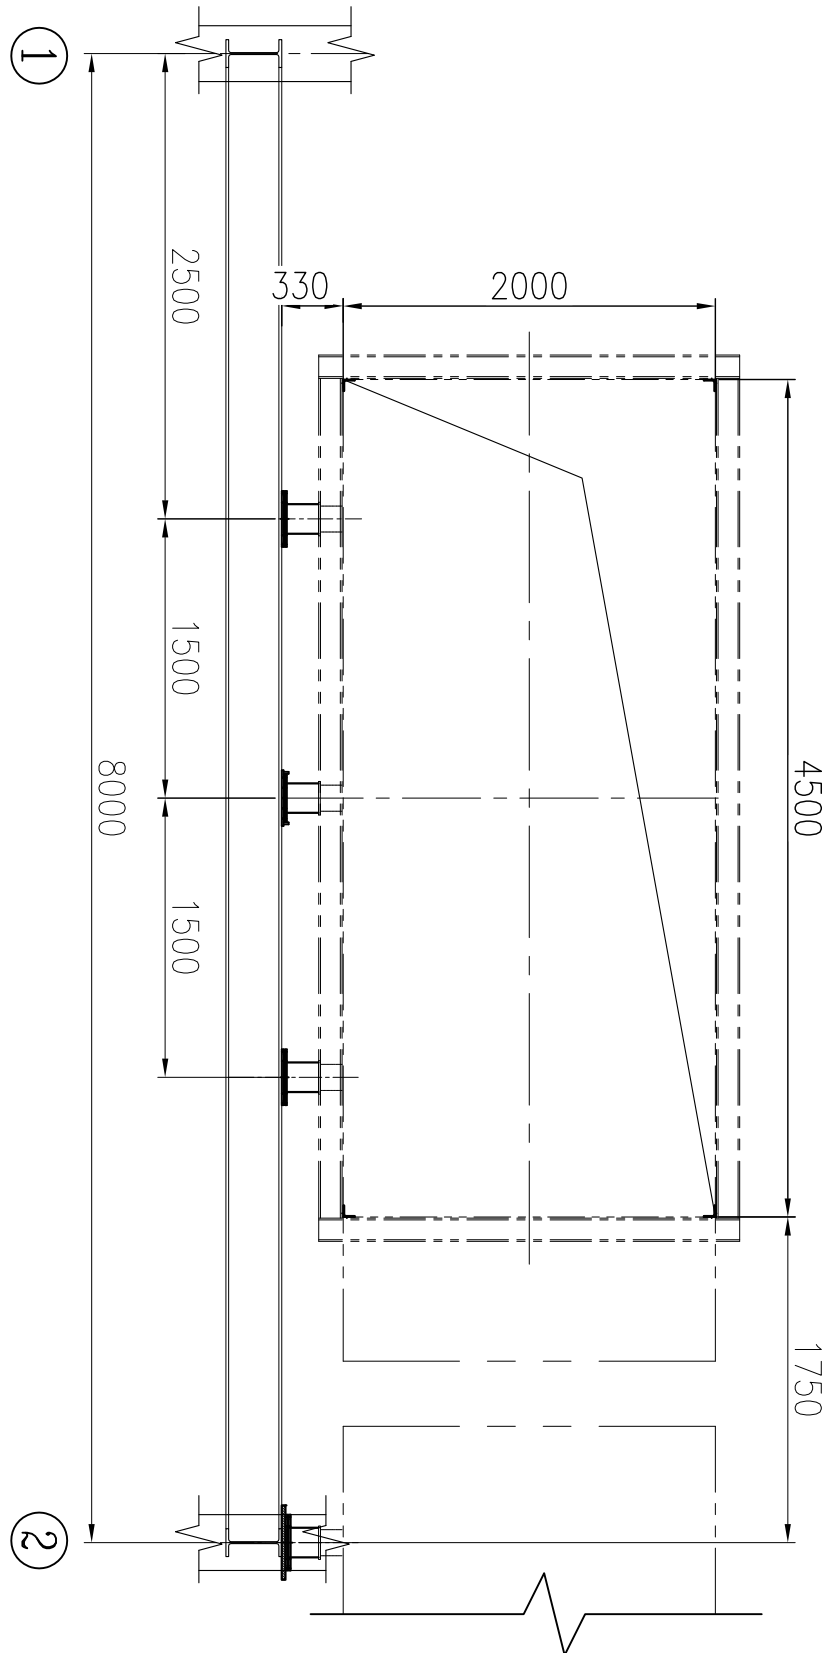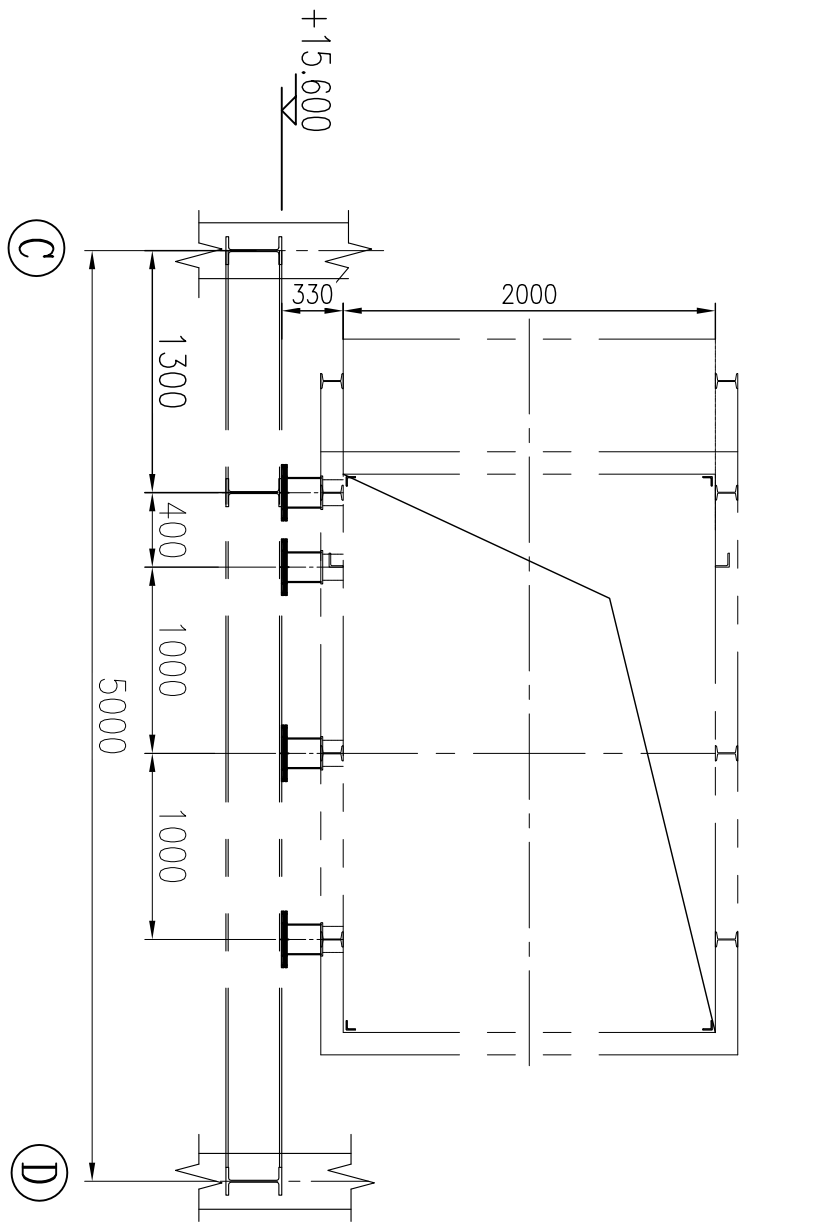





- 说明:
1. 安装位置以轴重图: 18Y016-B0101-00, 18Y016-B0101-07.
 2. 早期转座安装时, 需按转座位置方向。
 3. 所有转座必须安装, 且转座高度不小于转座最小厚度, 整体转座时, 须对转座进行打磨处理, 将转座所有锐角打磨至光滑且所需的最小厚度。

3	TX-FB02-01	通板	6	Q235B	7.1	42.6	
2	TX-FB02-02	导板	2	Q235B	8.3	16.6	
1		方钢 40x140x6-1424	1	Q235B		35	分段焊接
编号	图号或代号	名称及规格	数量	材料	单重 重量	共重	备注
94							
项目信息							
项目经理 Project Manager		项目名称 Project Name		专业 Discipline		项目号 Project No.	
批准 Approved		海心沙资源综合利用中心 环保热电厂烟气净化系统		设计阶段 Phase		施工工艺 Construction	
审核 Reviewed		朱祥斐		比例 Scale		1:40	
校核 Checked				版次 Rev.		A	
设计 Designed		俞亮		第 1 页		共 1 页	
制图 Drawn				DWG. No.		18Y016-B0101-08	
GGH 原烟气进口烟道支座							

STC

泰欣环境
Taixin Environmental Protection Co., Ltd

上海泰欣环境工程股份有限公司
Shanghai Techspray Environmental Protection Co., Ltd


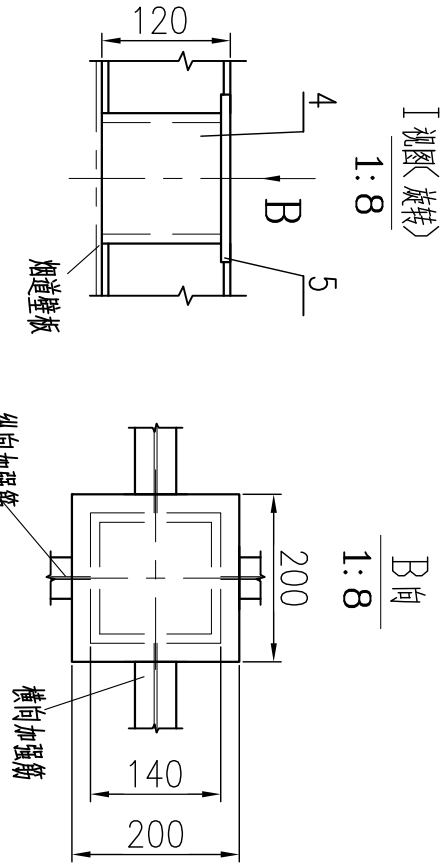
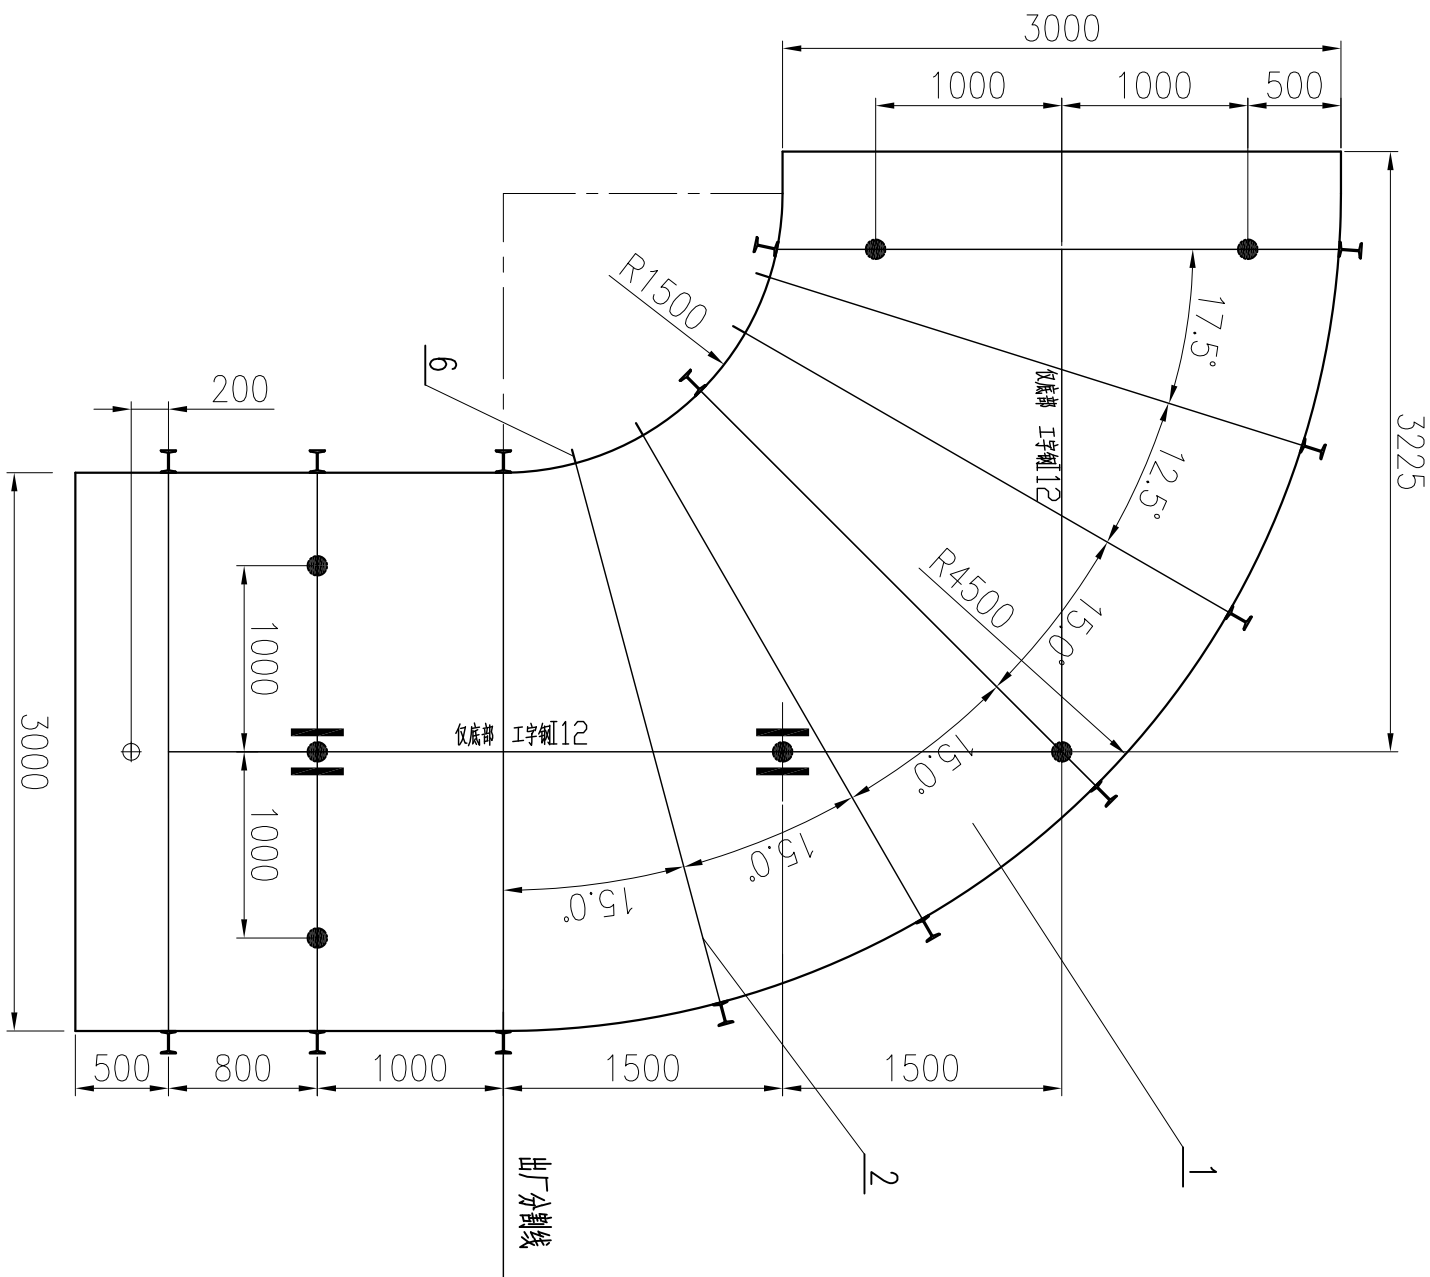
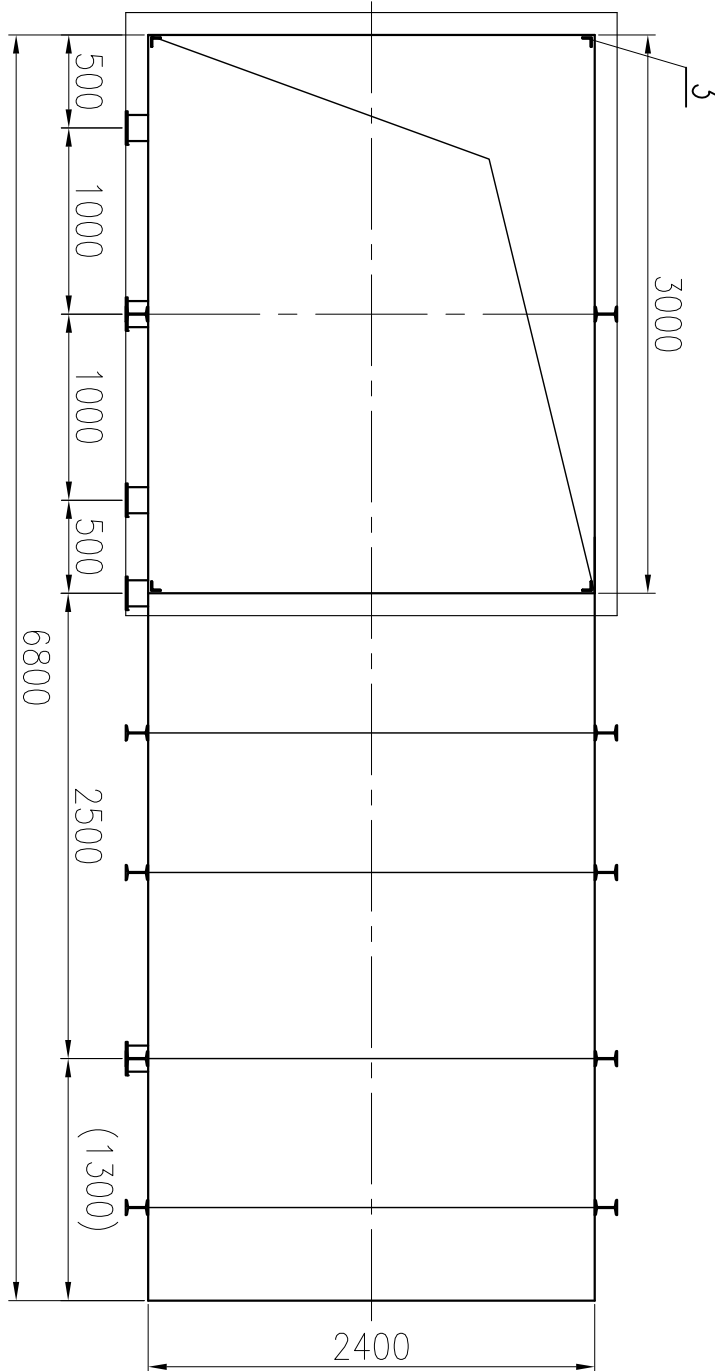
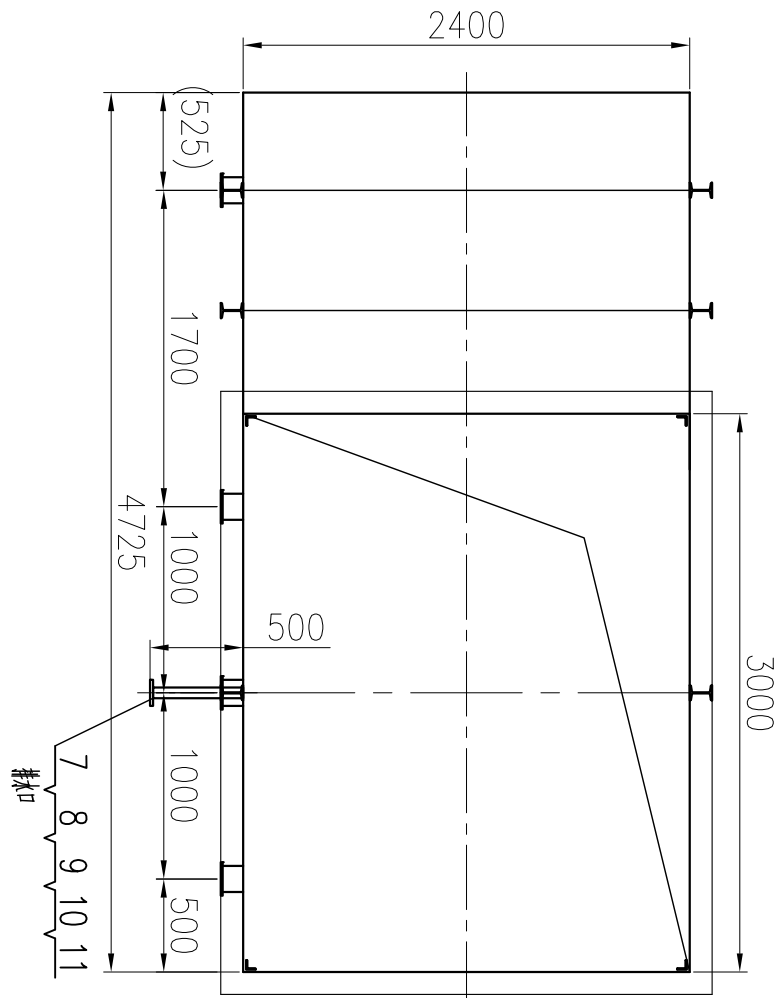


- 说明
1. 本图材料表中开列各部件材料均为一套SCCR对应数量。
 2. 安装位置见布置图18Y016-B0100-00及18Y016-B0101-00。
 3. 烟道加强筋位置为示意，具体焊接详图TX-F B04-01。垂直烟道与水平烟道连接转弯处和底部支座连接处，需增加纵向加强筋。所有视图中支座连接的横向及纵向加强筋均需画毕。
 4. 现场安装时支座或开孔与加强筋干涉时，加强筋可适当切割。导流板与加强筋干涉时，需将导流板做适当的开孔及切割。本图对应支座图纸为18Y016-B0101-10，制造及安装时可互相参考。
 5. 烟道内侧拐角处焊接后磨成圆角。
 6. 斜内撑杆开槽长度为100±2mm。
 7. 壳体的标注尺寸为内腔尺寸。

6	HG/T20606-2009	垫片 t=3	1	无石棉橡胶板		
5	GB/T6170-2000	螺母 M16	4	8级		
4	GB/T5782-2000	螺栓 M16X70	4	8.8级		
8	HG/T20592-2009	法兰 PL 50-0.6 RF	2	Q235B	1.5	3
7		碳钢φ57X3-500	1	Q235B		2
6		扁钢 6×100-9168	1	Q235B		43
5		扁钢 10×200×200	8	Q235B	2.5	20
4		方钢φ40×140×6-880	1	Q235B		22
3		角钢 L63×6-28948	1	Q235B		165
2		I型钢 I12-93804	1	Q235B		1313
1		钢板 δ=6 72.37m²	1	Q235B		2632

编号	图号或代号	名称及规格	数量	材料	单重	共重	备注
						4200	



STC 泰欣环境 Shanghai Techspray Environmental Protection Co., Ltd		上海泰欣环境工程股份有限公司 Shanghai Techspray Environmental Protection Co., Ltd	
项目经理 Proj. Manager		项目名称 Project Name	海心沙资源综合利用中心 环保热电厂烟气净化系统
批准 Approved	李峰		
审核 Reviewed	朱峰建		
校核 Checked			
设计 Designed	俞亮	2019.11	旁路水平烟道
制图 Drawn		图号 DWG. No.	18Y016-B0101-09
		第 1 页 Page	共 1 页 of 1

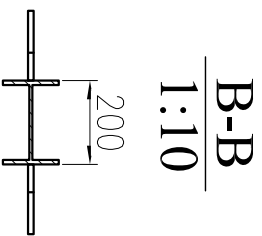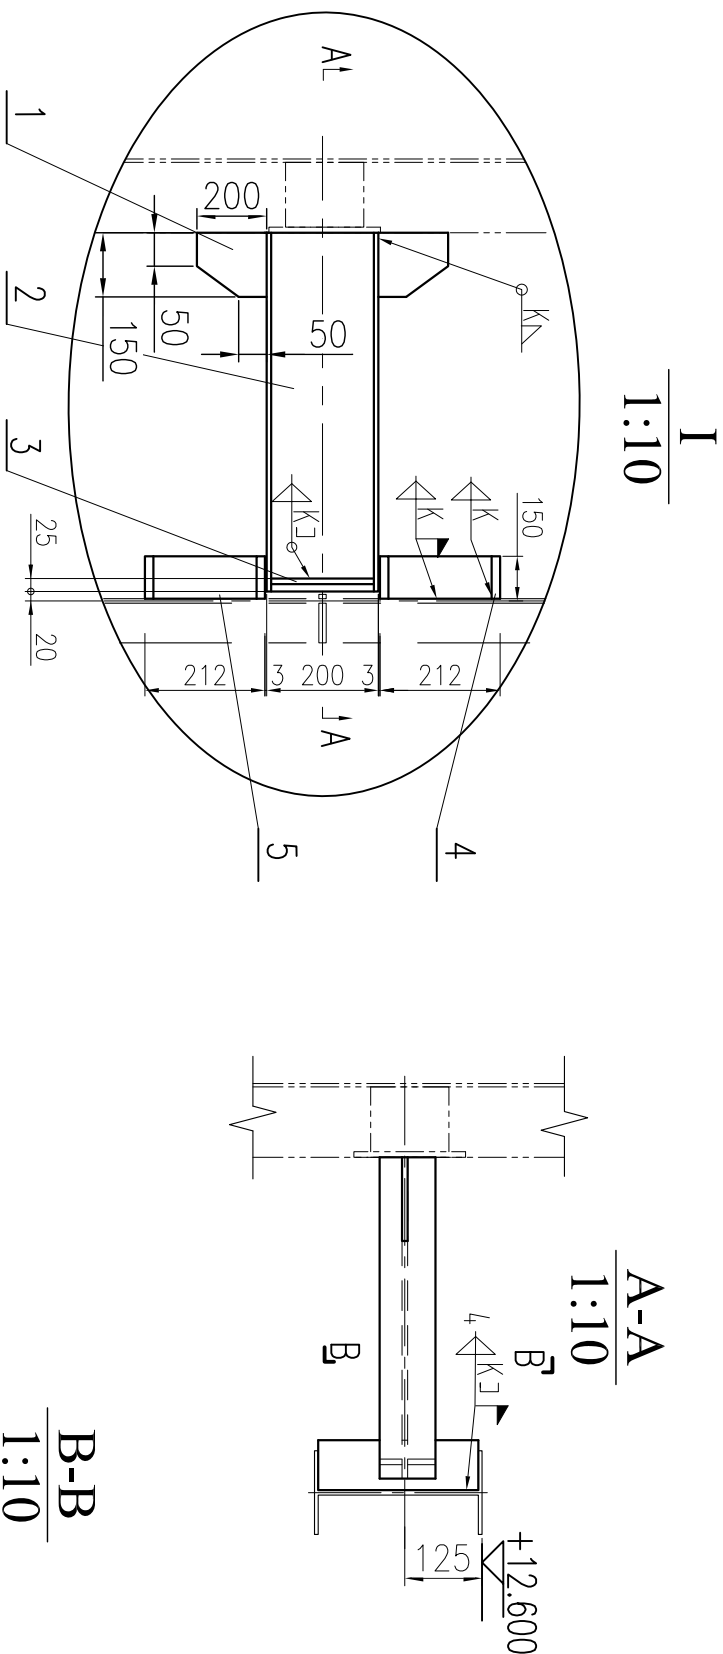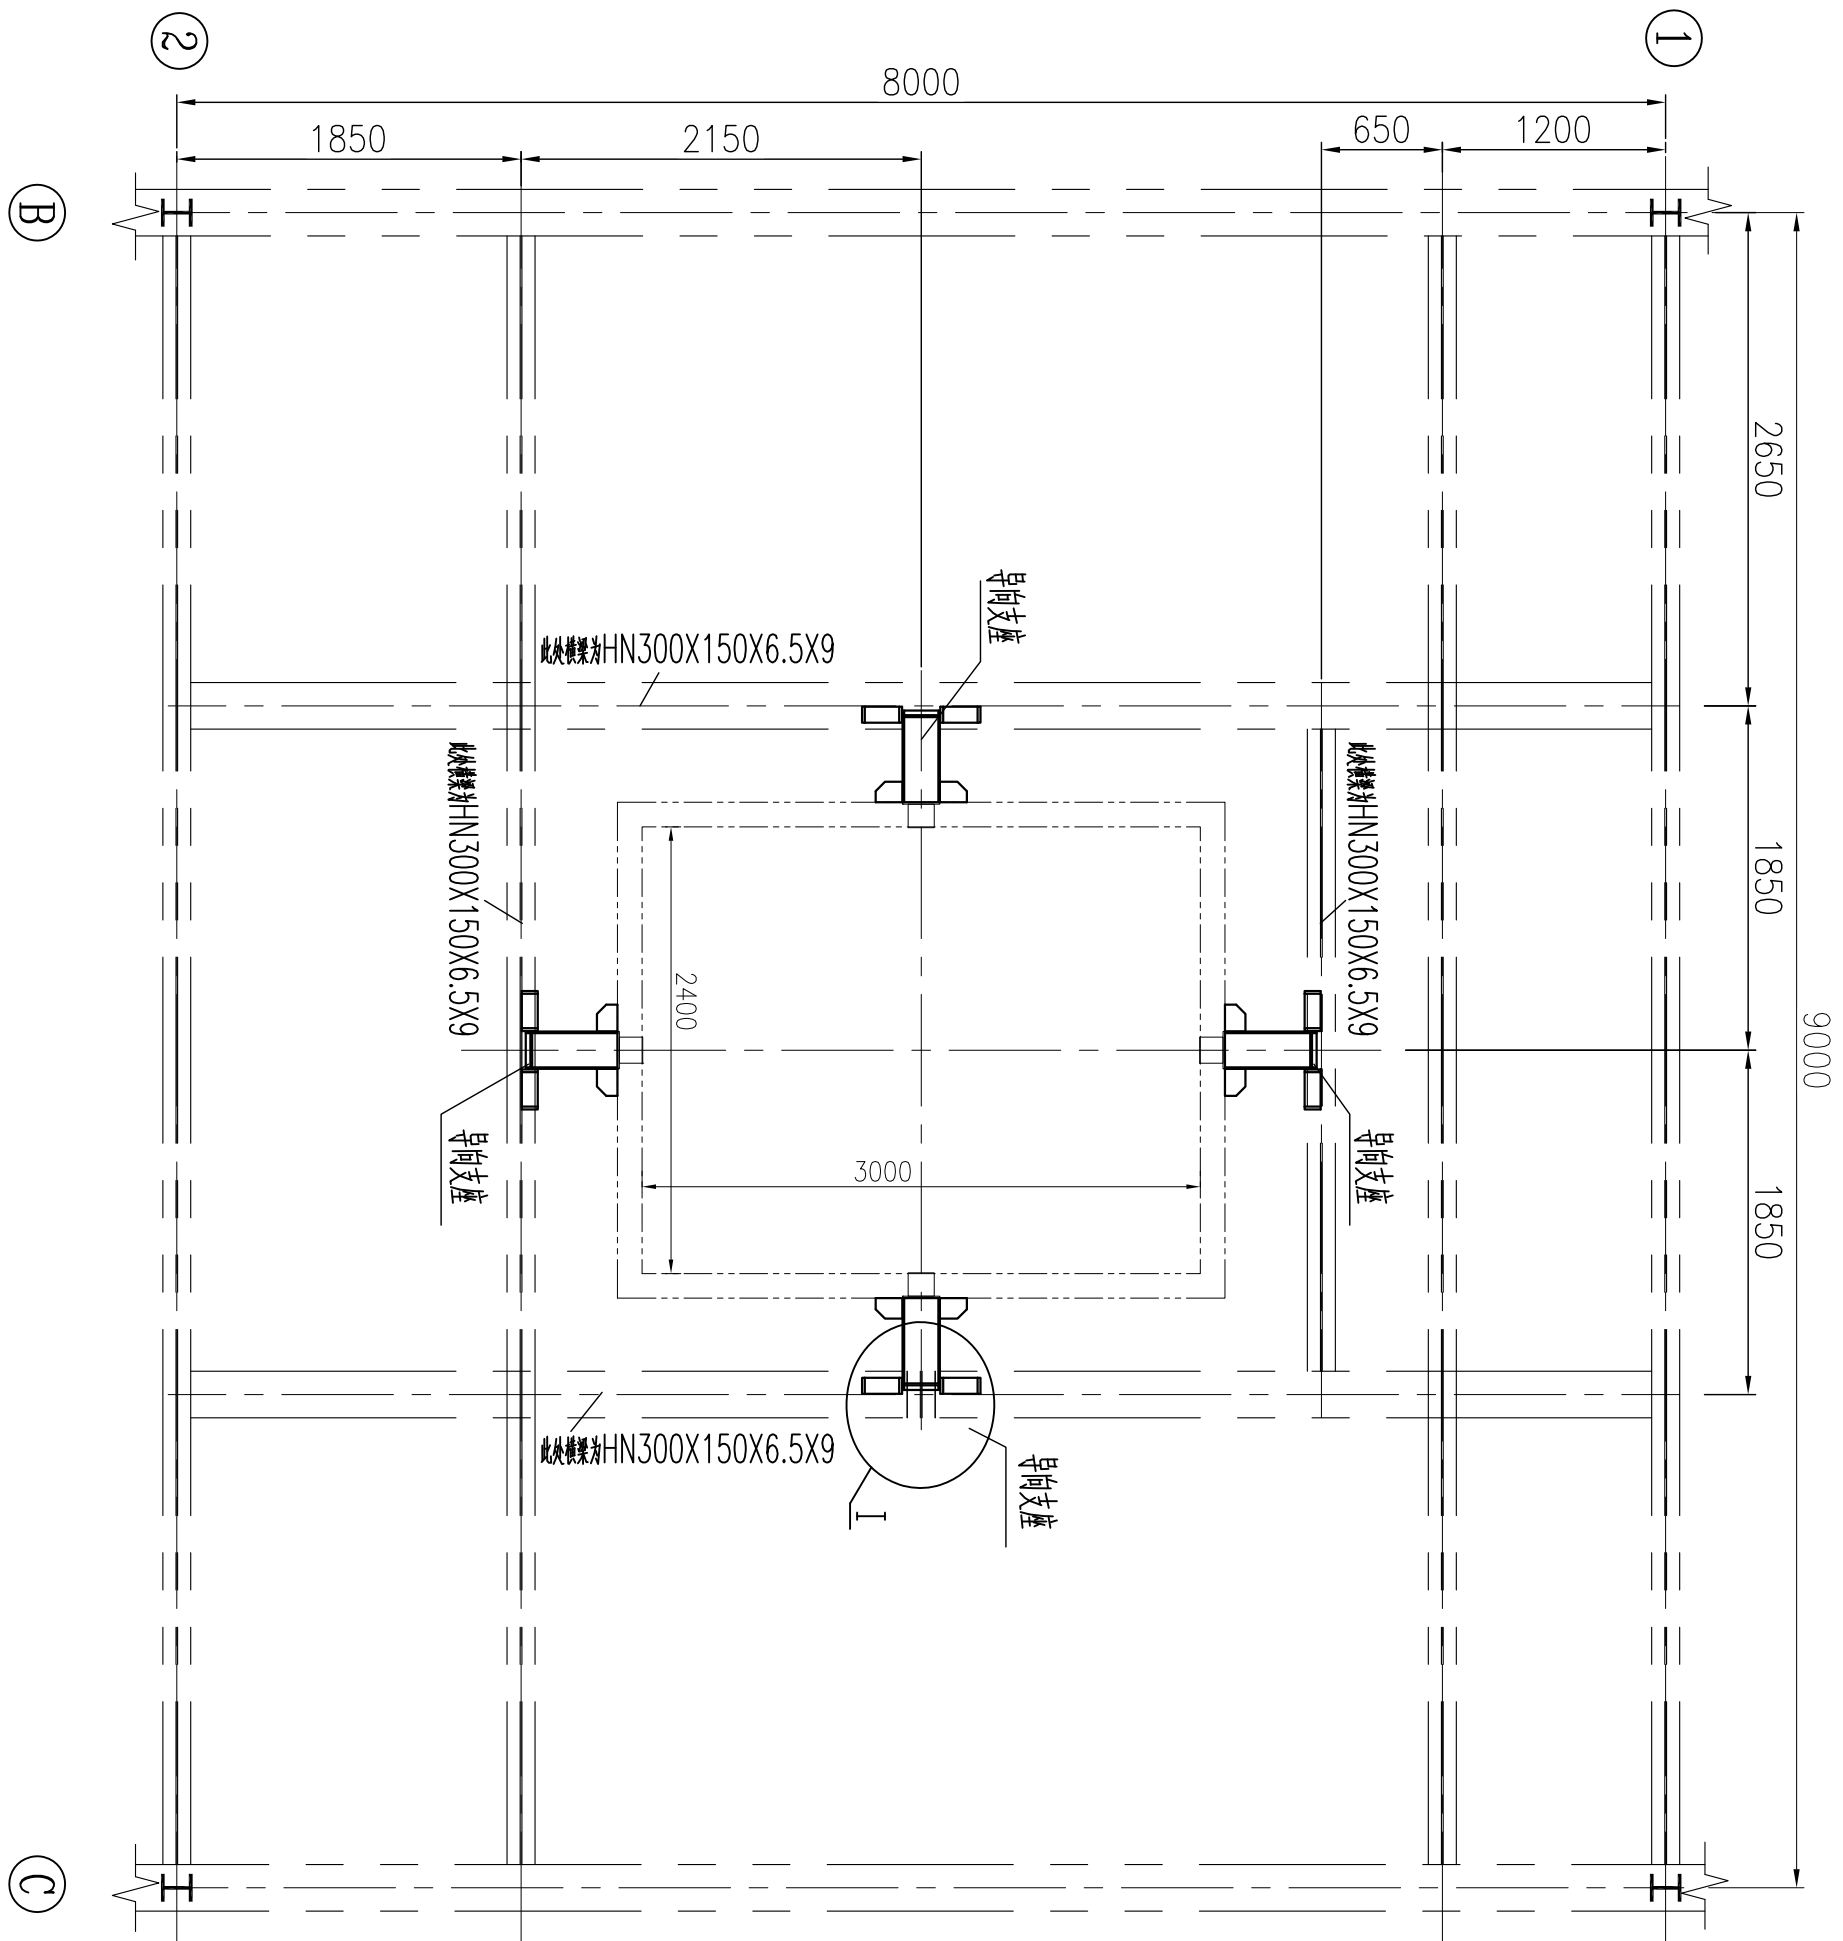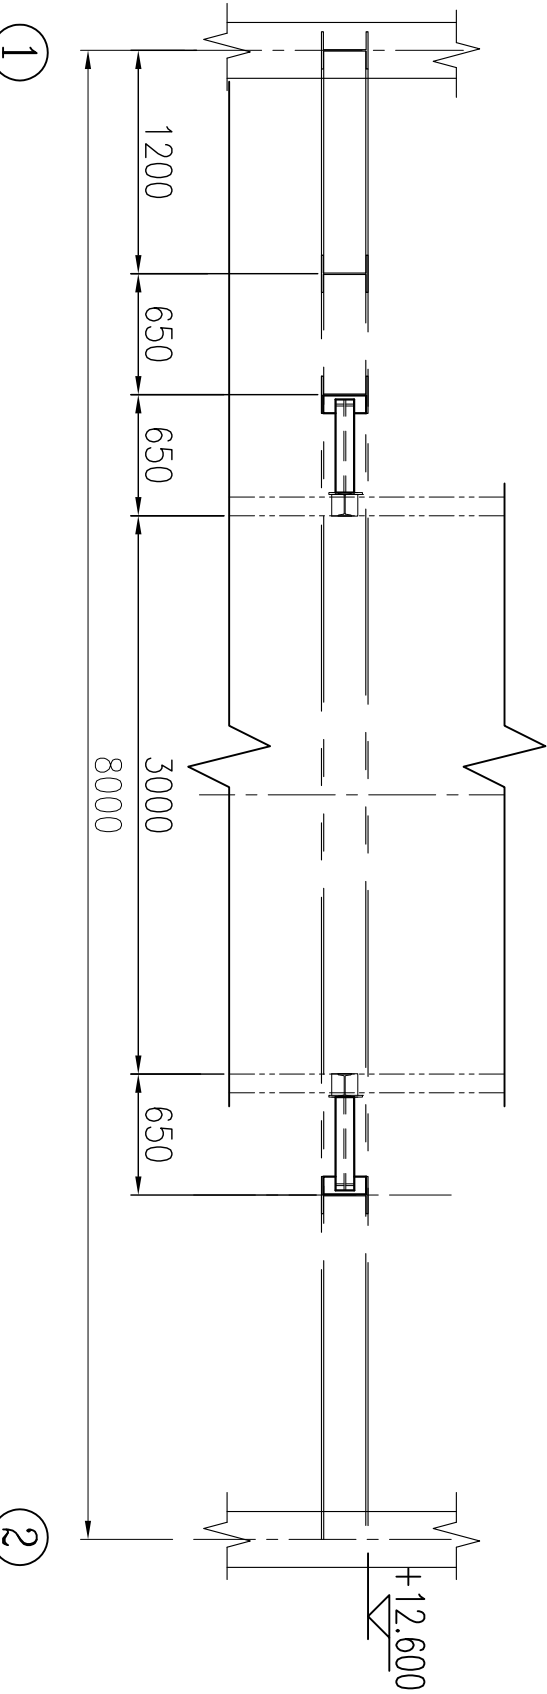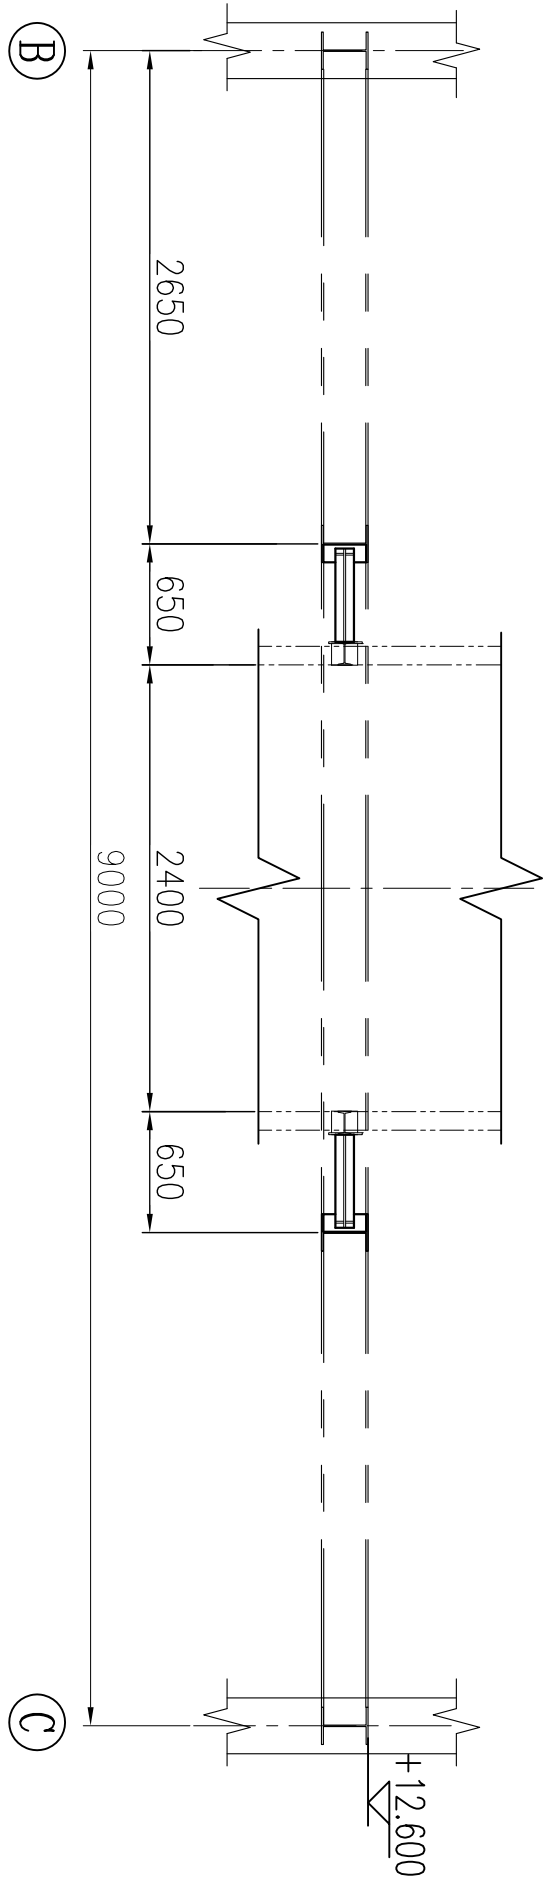

- 说明:
1. 本图材料表中开列各部件材料均为一套SCCR对应数量。
 2. 支架定位安装位置详见18Y016-B0101-00及18Y016-B0101-10, 焊接参见TX-FB04-01。
 3. 未注明处构件均为连续满焊, 焊脚高度h为最薄件厚度。


编 号	图 号 或 代 号	名 称 及 规 格	数 量	材 料	单 重	共 重	备 注
5		钢板 $\delta=6$	8	Q235B	1.4	11.2	
4		钢板 $\delta=6$	16	Q235B	1.6	25.6	
3		钢板 $6 \times 47 \times 174$	8	Q235B	0.4	3.2	加厚板
2		H200×100×5.5×8-2016	1	Q235B		43	分装材料
1		钢板 $\delta=10$	8	Q235B	4.1	32.8	加厚板

STC 泰欣环境 Shanghai Techspray Environmental Protection Co., Ltd		上海泰欣环境股份有限公司 Shanghai Techspray Environmental Protection Co., Ltd	
项目经理 Proj. Manager		项目名称 Project Name	海心沙资源综合利用中心
批准 Approved	朱祥建	专业 Discipline	环保热电厂烟气净化系统
审核 Reviewed	朱祥建	设计阶段 Phase	施工图设计
校核 Checked		比例 Scale	1:40
设计 Designed	俞亮	版次 Rev.	A
制图 Drawn		图号 DWG. No.	18Y016-B0101-12
		第 1 页 共 1 页	Page 1 of 1

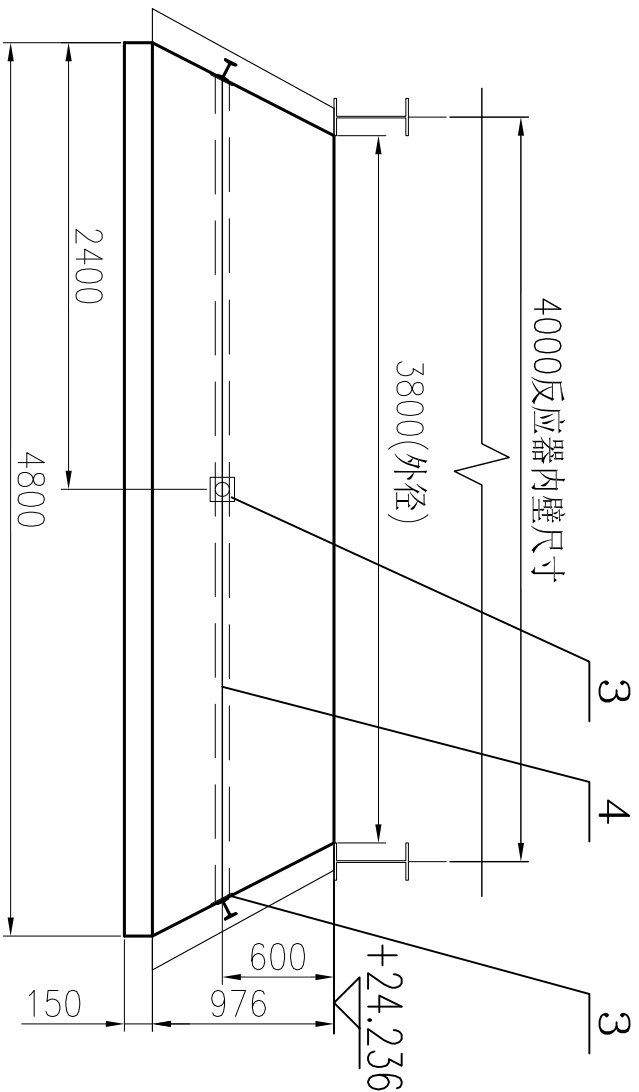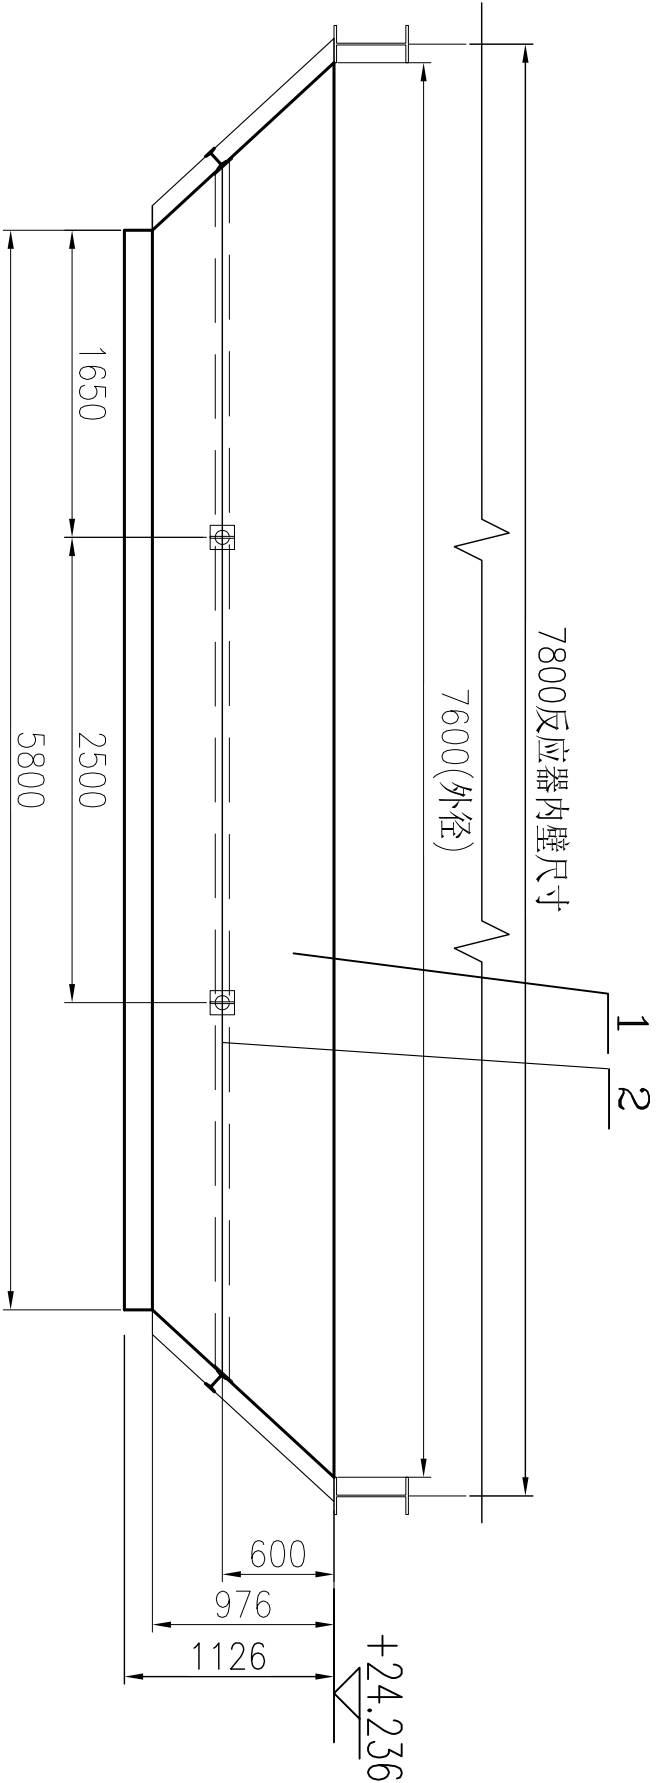

说明




1. 本图材料表中开列各部件材料均为一套SCCR对应数量。
2. 安装位置见布置图18Y016-B0101-00。
3. 烟道加强筋位置为示意, 具体焊接详图T-X-F B04-01。
4. 烟道内侧拐角处焊接后磨成弧形。
5. 内撑杆应对准每道横间加强筋装设。本图内撑杆需采用无缝钢管。
6. 斜内撑杆开槽长度为100±2mm。
7. 壳体的标注尺寸为内壁尺寸。
8. 所有视图中支座连接处横间及纵向加强筋均需满足。
9. 现场安装时支座与加强筋干涉时, 加强筋可做适当切割。导流板与加强筋干涉时, 需要将导流板做适当的开孔及切割。

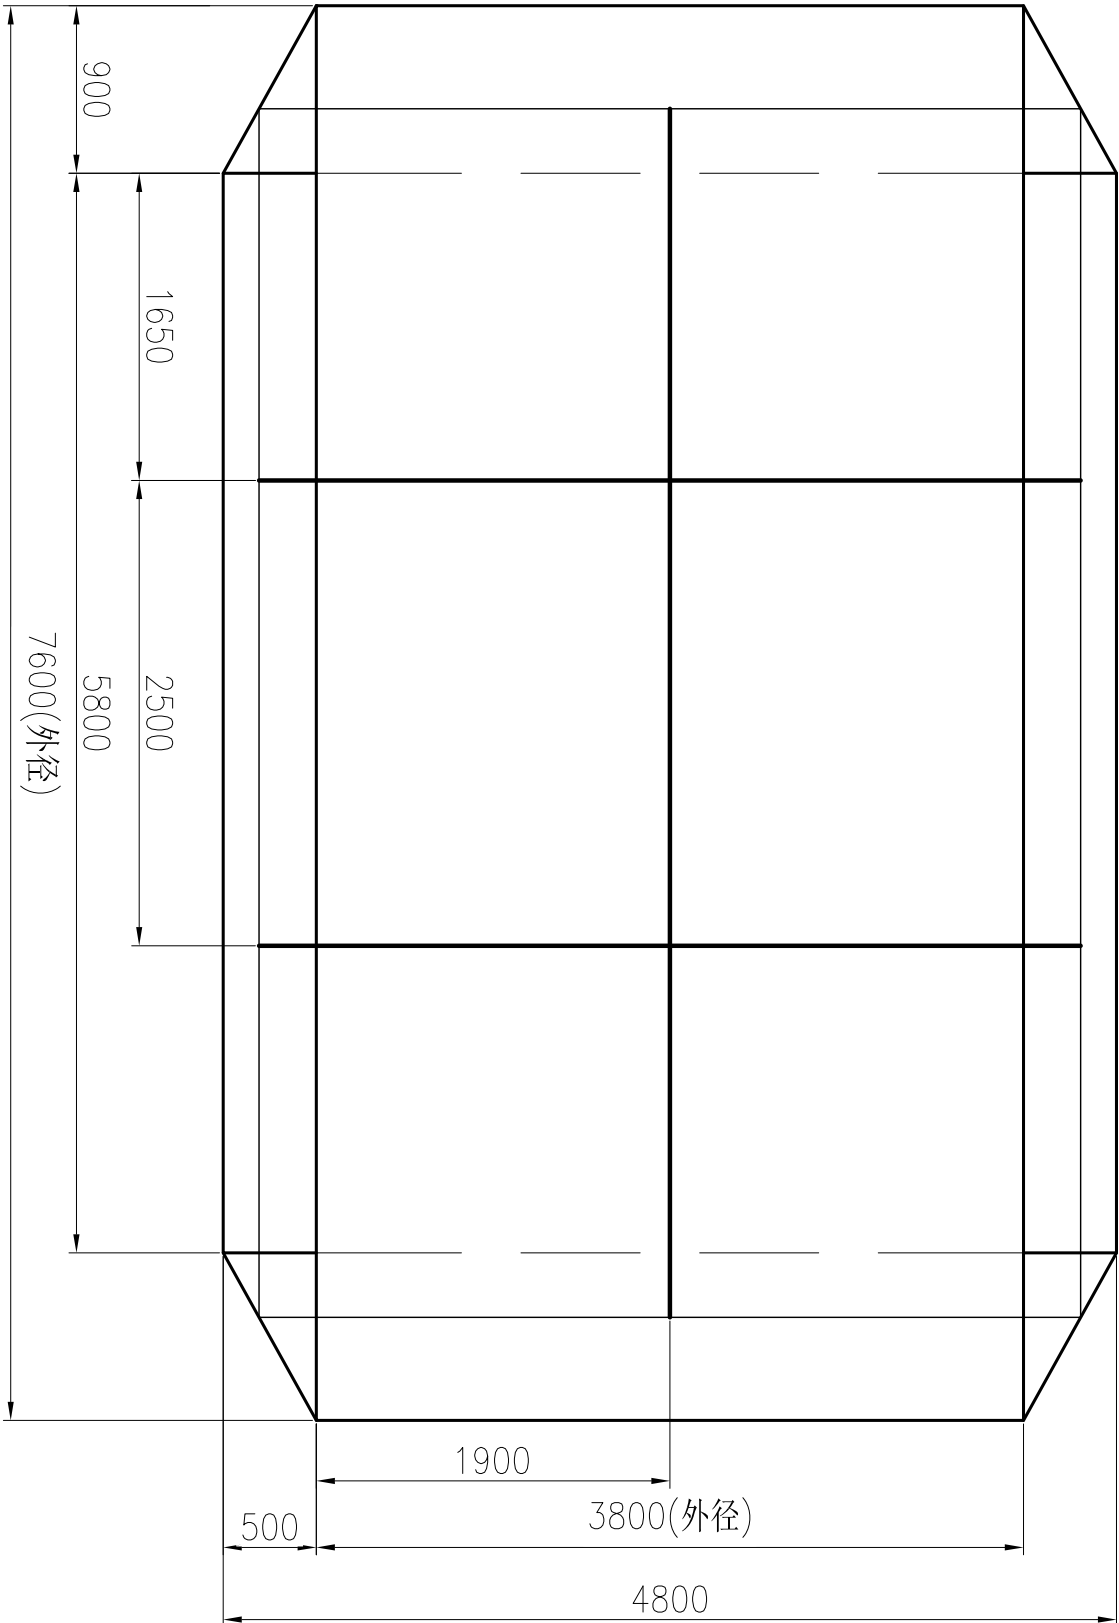

4		罐筒	Ø108×4 L=15249	1	20		312	内撑杆, 外壁焊接
3		扁钢	6×200×200	8	Q235B	1.88	34	
2		I型钢	112-22422	1	Q235B		313	加强筋, 外壁焊接
1		钢板	δ=6 39.51m²	1	Q235B		1860	

编 号	图 号 或 代 号	名 称 及 规 格	数 量	材 料	单 重	共 重	备 注
-----	-----------	-----------	-----	-----	-----	-----	-----

STC 泰欣环境		上海泰欣环境工程股份有限公司	
Shanghai Techspray Environmental Protection Co., Ltd			
项目经理 Proj. Manager		项目名称 Project Name	海心沙资源综合利用中心 环保热电厂烟气净化系统
批准 Approved	李洪强		
审核 Reviewed	朱祥建		
校核 Checked			
设计 Designed	俞亮	2019.11	
制图 Drawn		图号 DWG. No.	18Y016-B0101-13
		反应器接口锥斗烟道	
		项目号 Project No.	18Y016
		专业 Discipline	工 艺
		设计阶段 Phase	施工图设计
		比例 Scale	1:40
		版次 Rev.	A
		第 1 页 共 1 页 Page of	

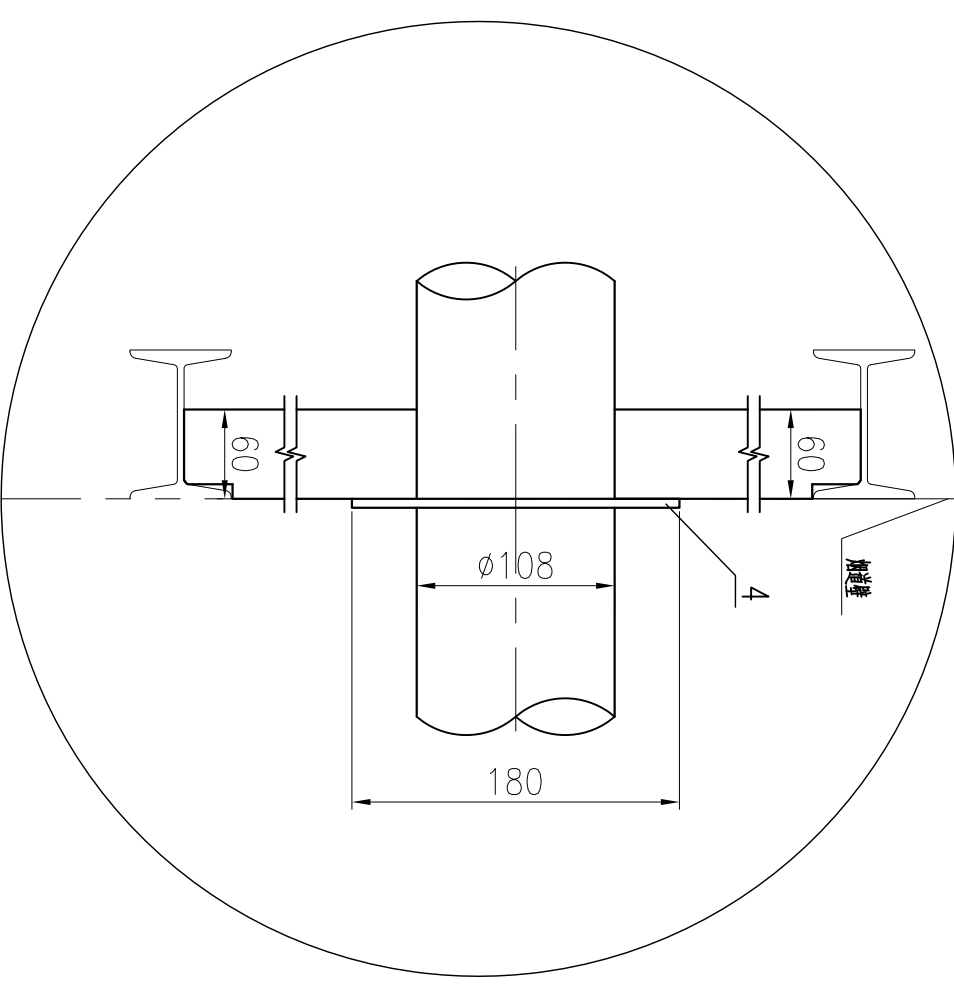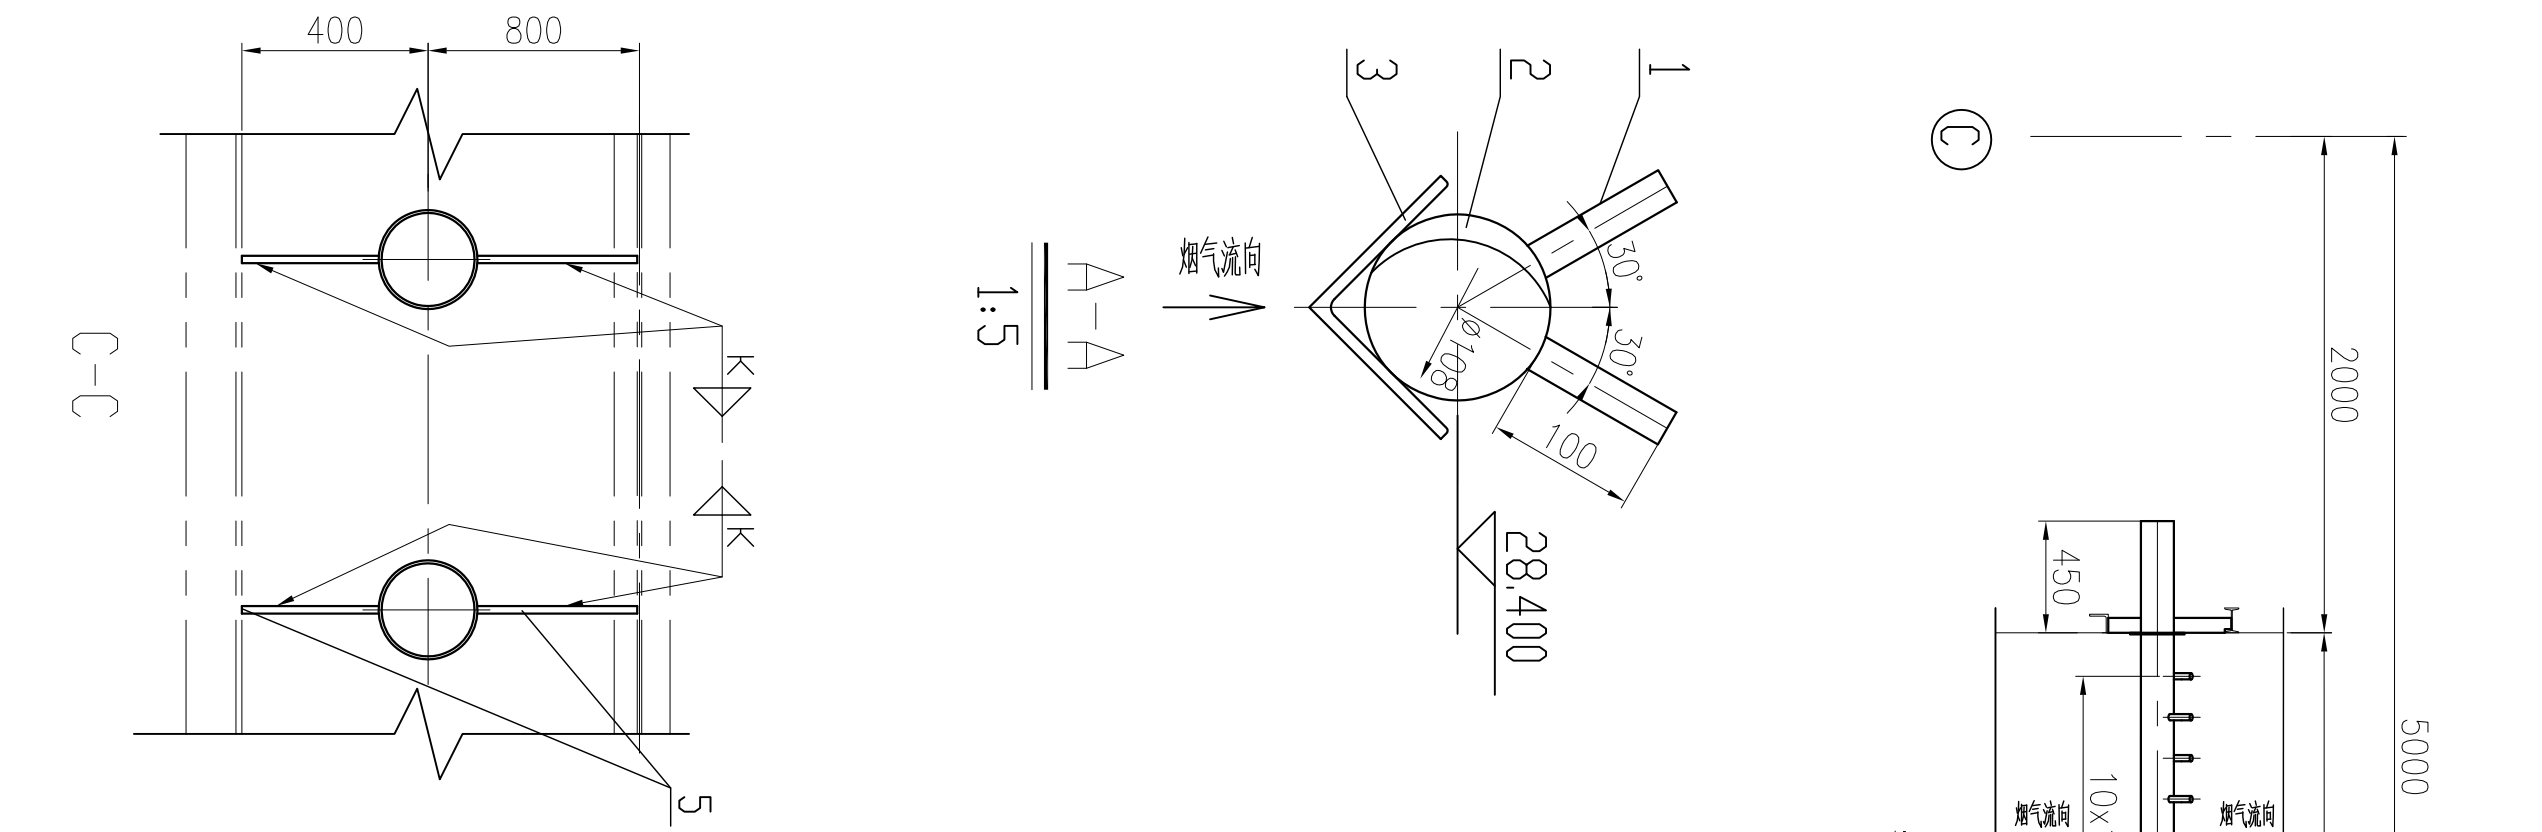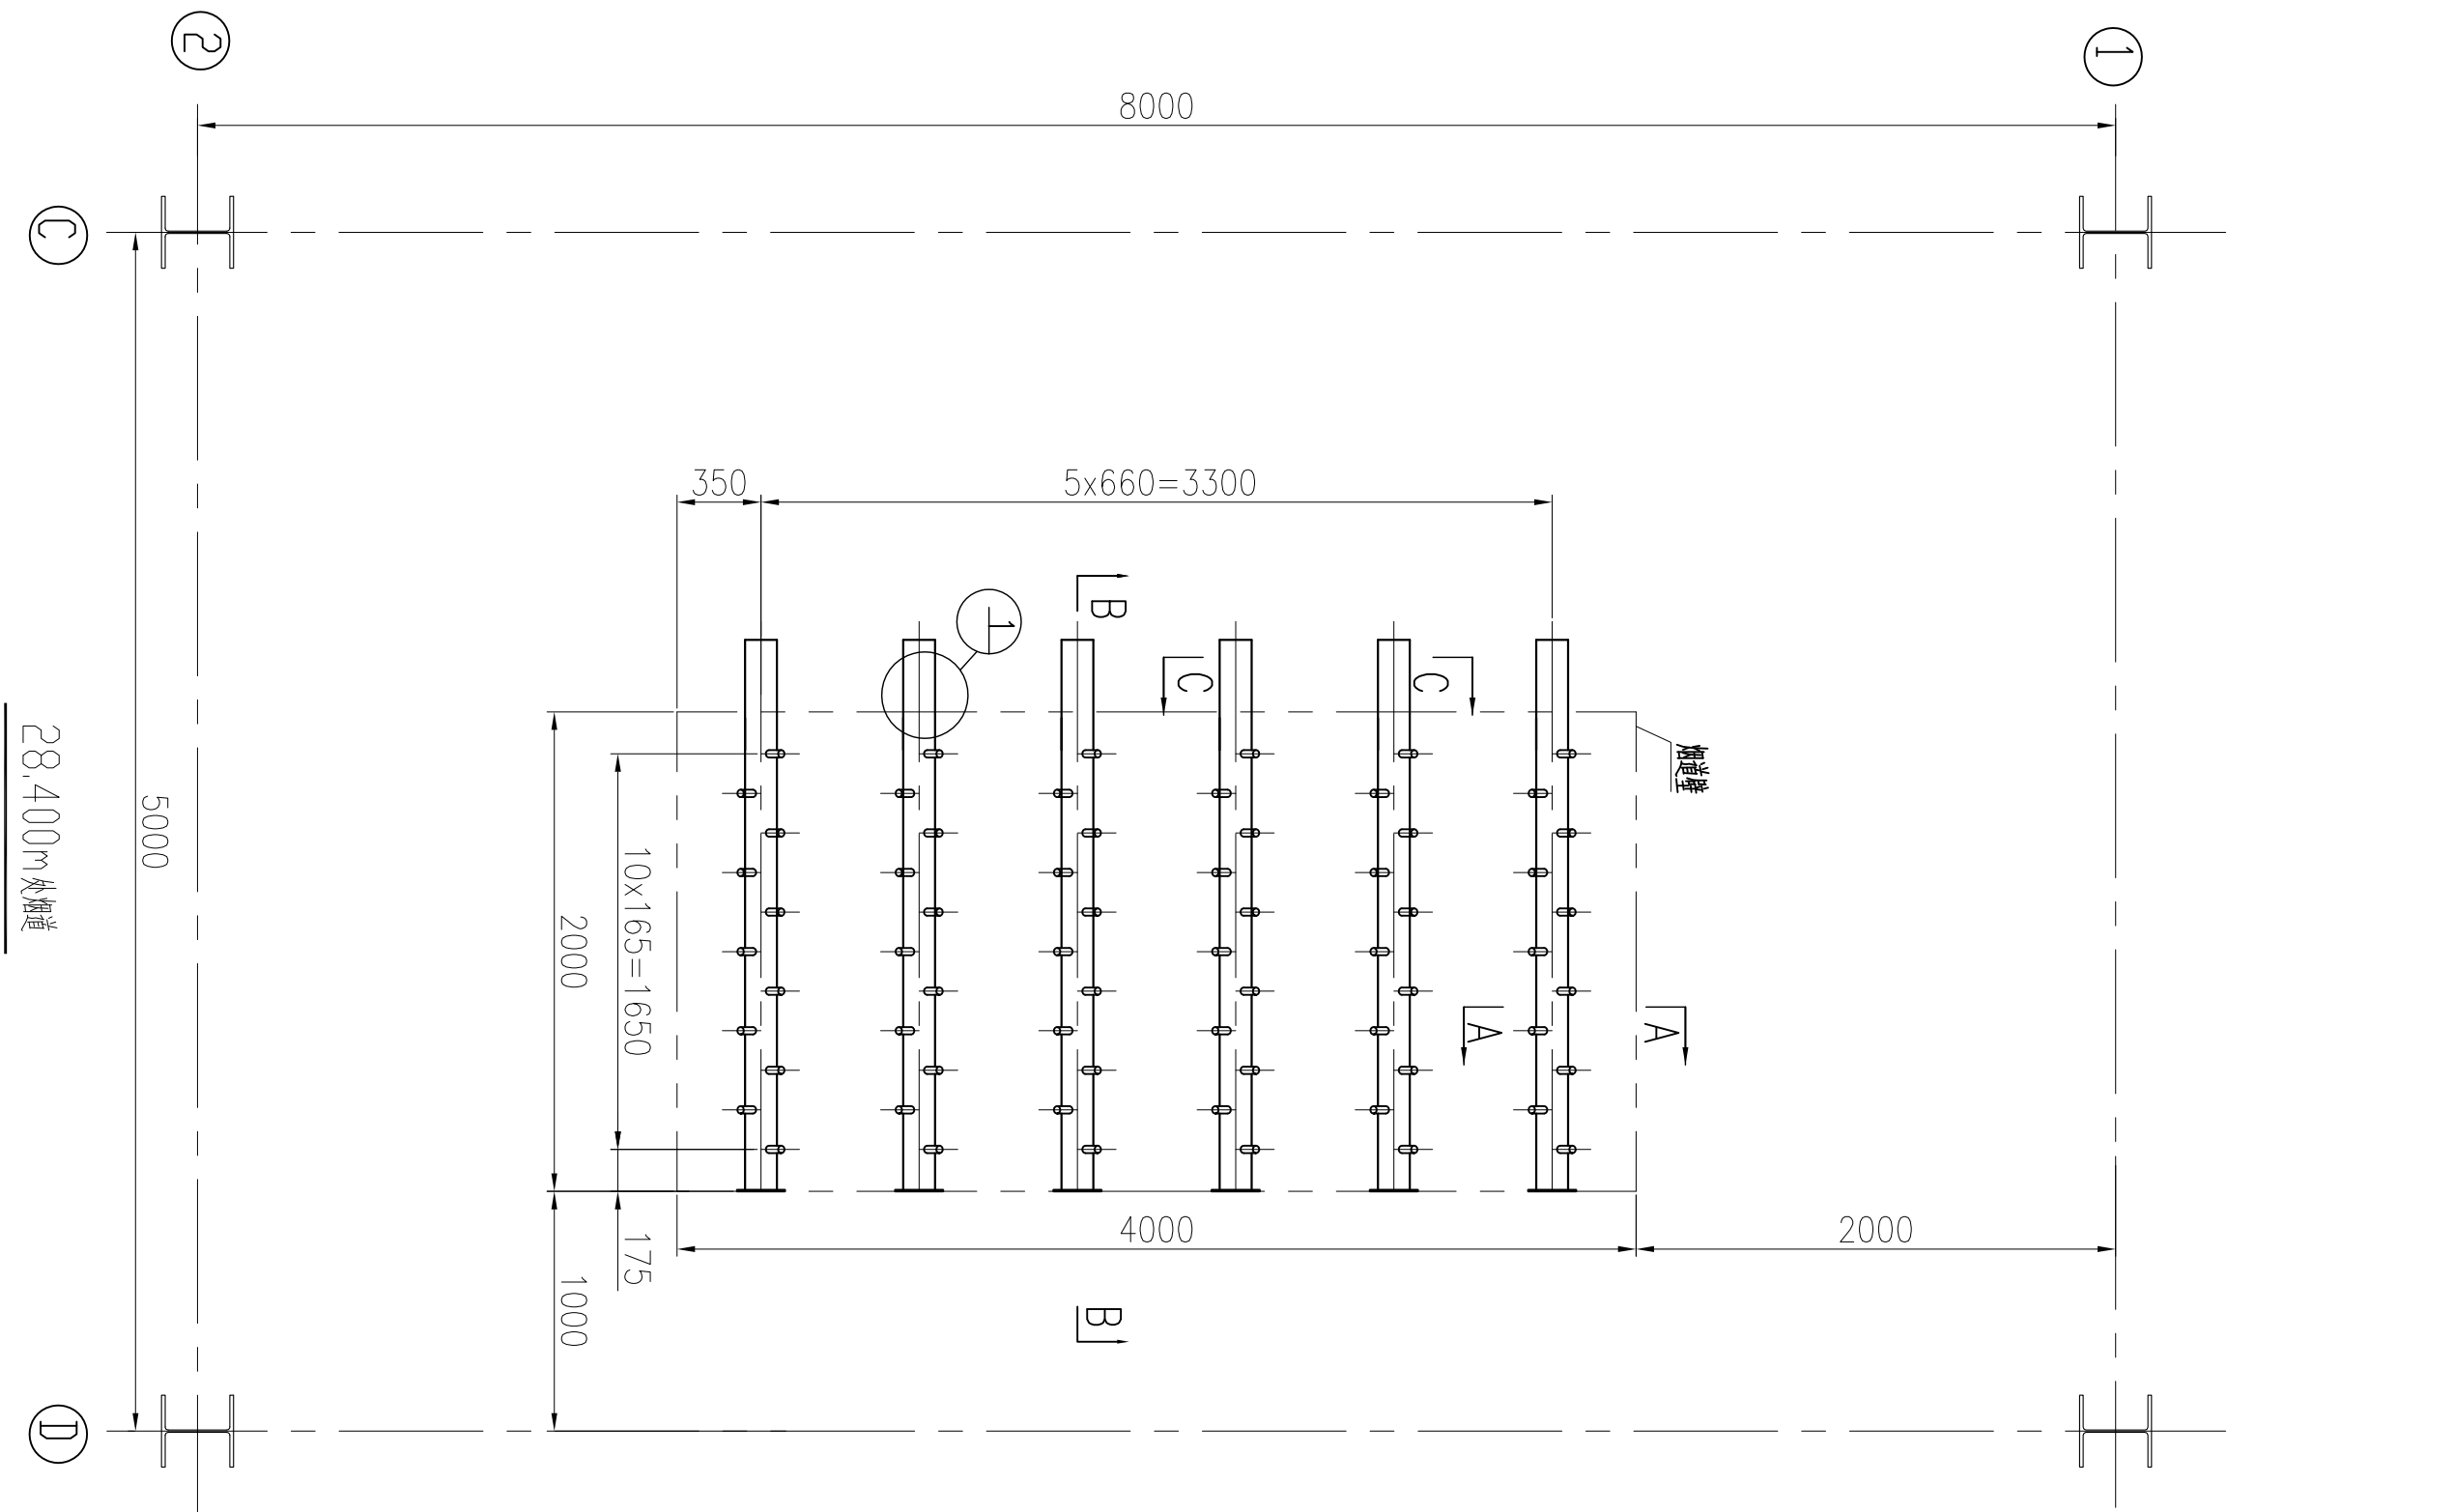



5		钢板 $\delta 10$	12	SUS304	2.1	25.2	
4		钢板 10×180×180	12	SUS304	2.5	30	共6块中心圆 $\phi 109$
3		角钢 L110×7-1980	6	SUS304	23.6	141.6	防磨角钢
2		钢带 $\phi 108\times 4-2440$	6	SUS304	25	150	
1		钢带 $\phi 25\times 2-100$	66	SUS304	0.11	7.3	

编号	图号或代号	名称及规格	数量	材料	单重	共重	备注
----	-------	-------	----	----	----	----	----

**泰欣环境**
Shanghai Techspray Environmental Protection Co., Ltd

上海泰欣环境工程股份有限公司
Shanghai Techspray Environmental Protection Co., Ltd

项目经理 Proj. Manager		项目名称 Project Name	海心沙资源综合利用中心 环保热电厂烟气净化系统		项目编号 Project No.	18Y016
批准 Approved	付强				专业 Discipline	工艺
审核 Reviewed	朱峰建				设计阶段 Phase	施工图设计
校核 Checked					比例 Scale	1:30
设计 Designed	俞亮				版次 Rev.	A
制图 Drawn			图号 DWG. No.	18Y016-B0102-00	第 1 页 共 1 页	Page of

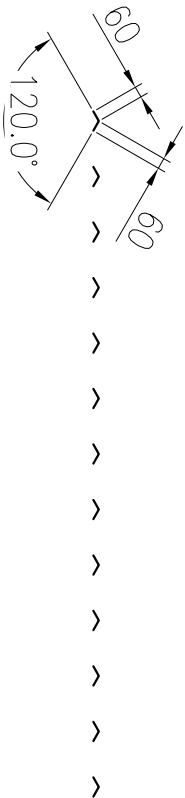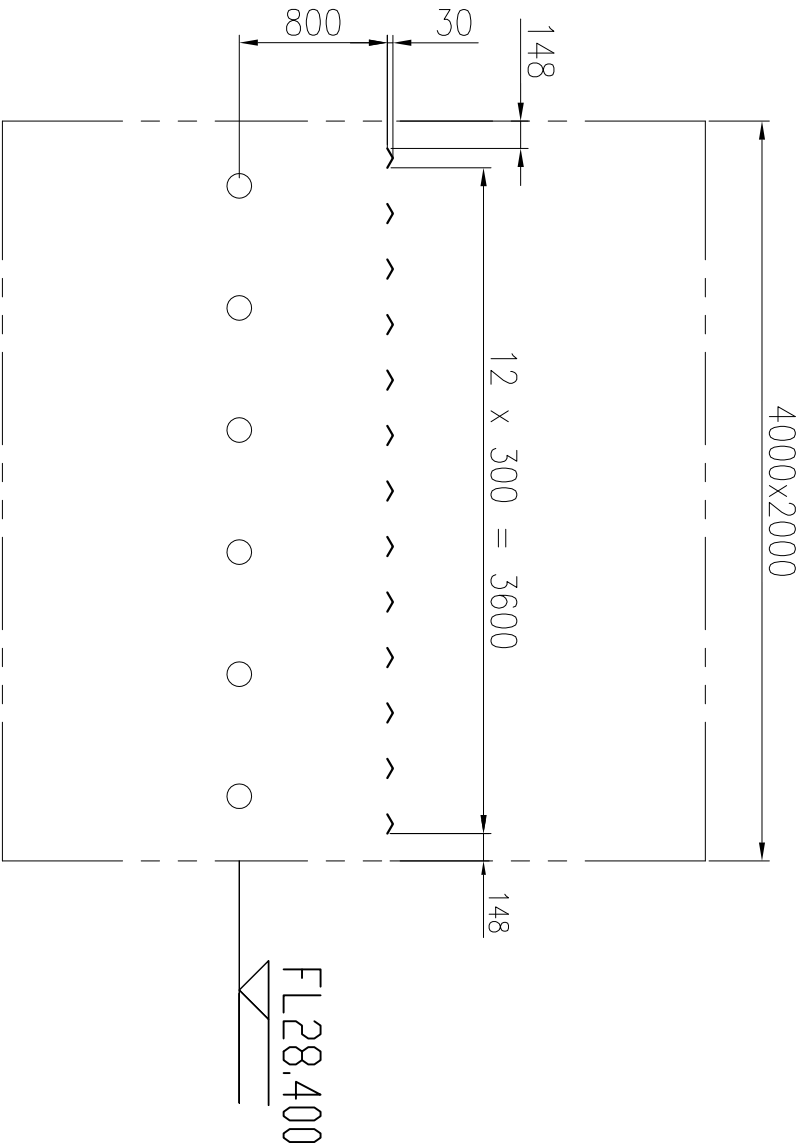









说明:
图示位置为钢板板中径。
导流板与内撑杆干涉时,导流板可做适当切割。

1		钢板 δ=6 3,12m ²	1	Q235B			分段焊接
编 号	图 号 或 代 号	名 称 及 规 格	数 量	材 料	单 重	共 重	备 注
1			1	Q235B		146	
批准	Project Manager	项目名称	海心沙资源综合利用中心		项目号	18Y016	
审核	Reviewed	设计阶段	静态混合器		专业、Discipline	工艺	
校核	Checked	比例			设计阶段	施工设计	
设计	Designed	版次			比例	1:40	
制图	Drawn	图号	18Y016-B0103-00		Rev.	A	
		DWG. No.			第 1 页	共 1 页	
					Page 1	of 1	



泰欣环境
Techspray Environmental Protection Co., Ltd

上海泰欣环境工程股份有限公司
Shanghai Techspray Environmental Protection Co., Ltd

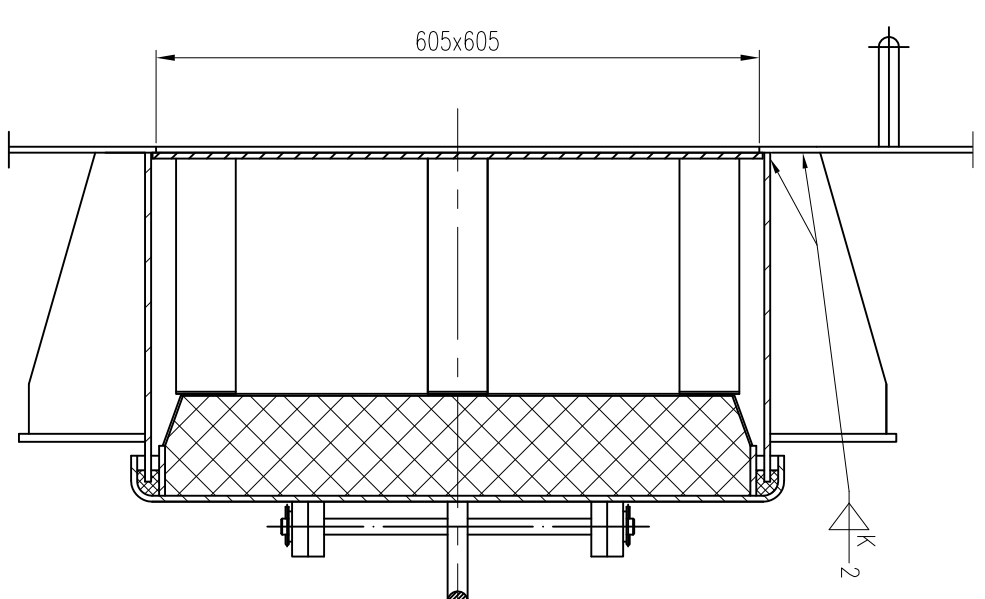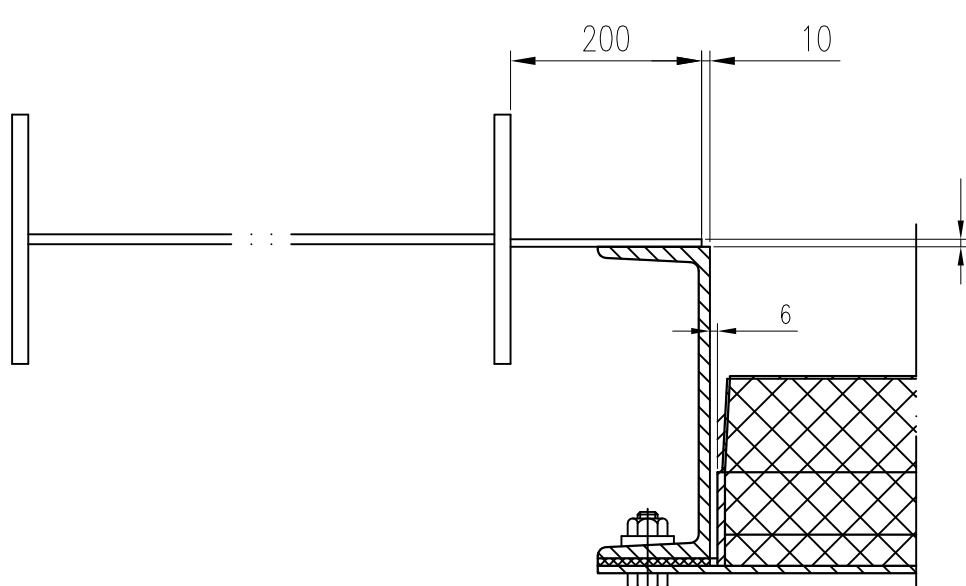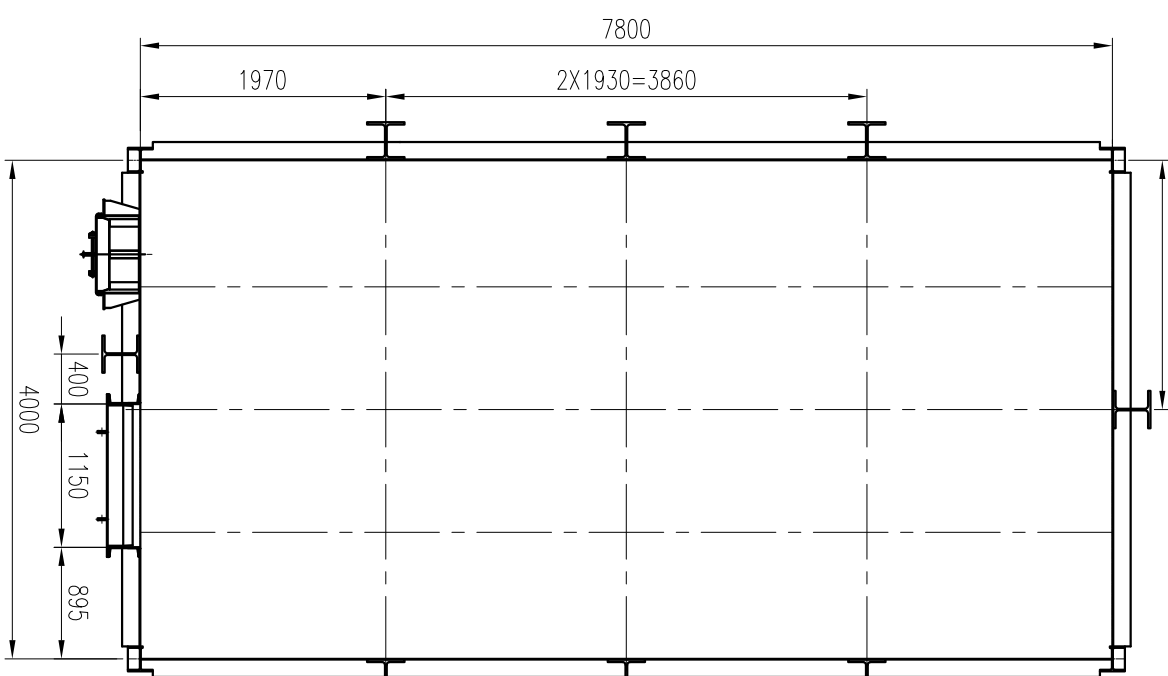
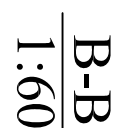
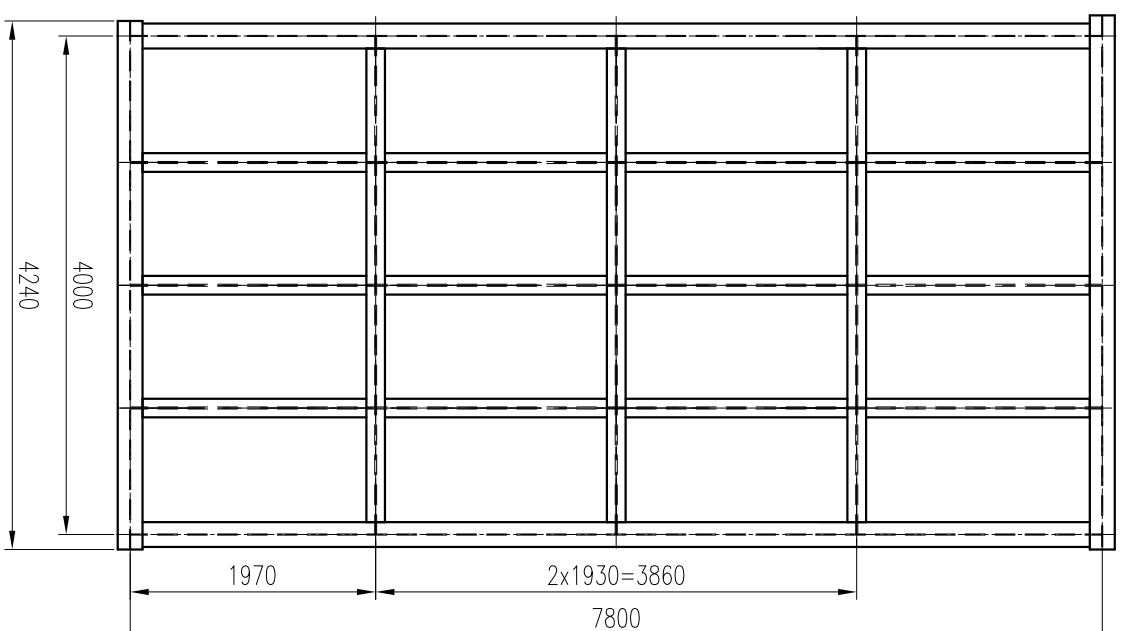
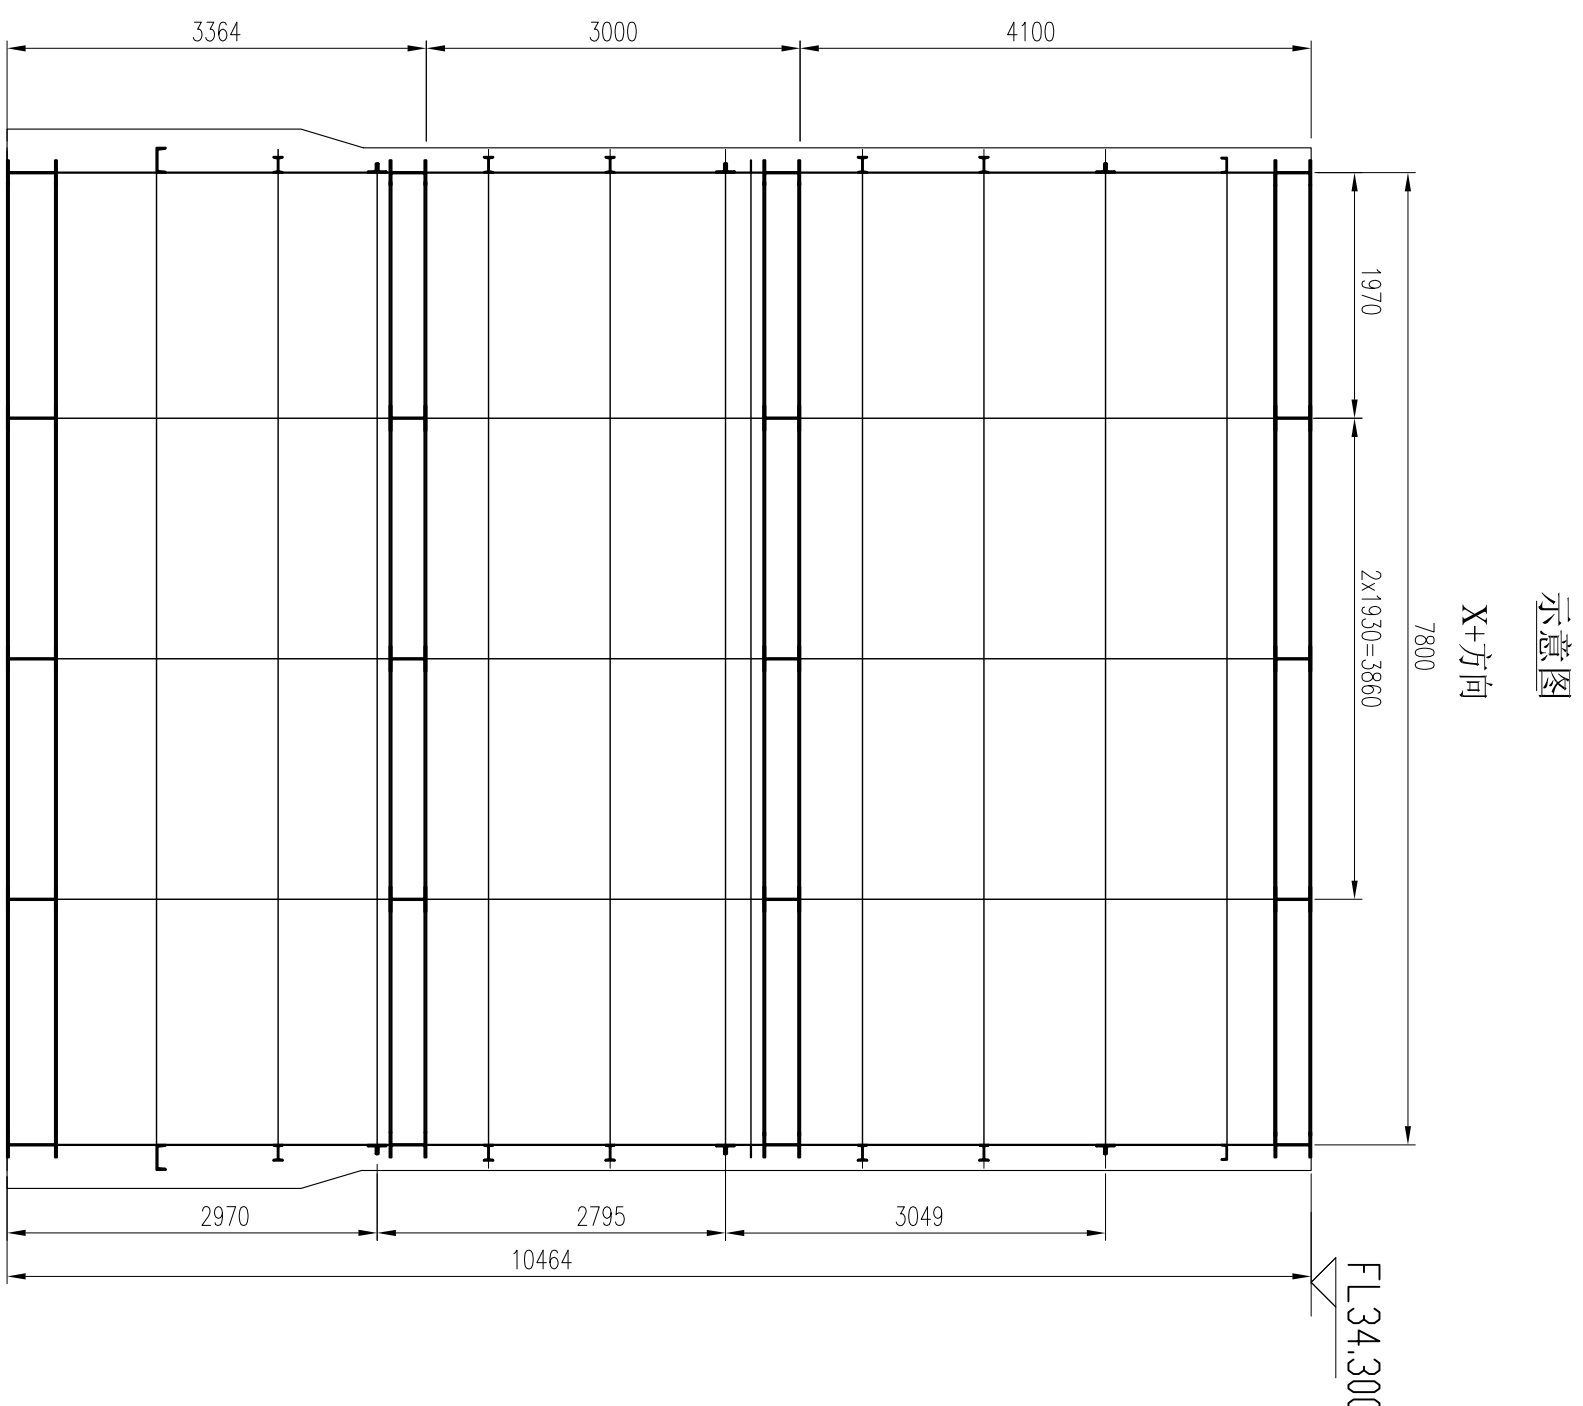
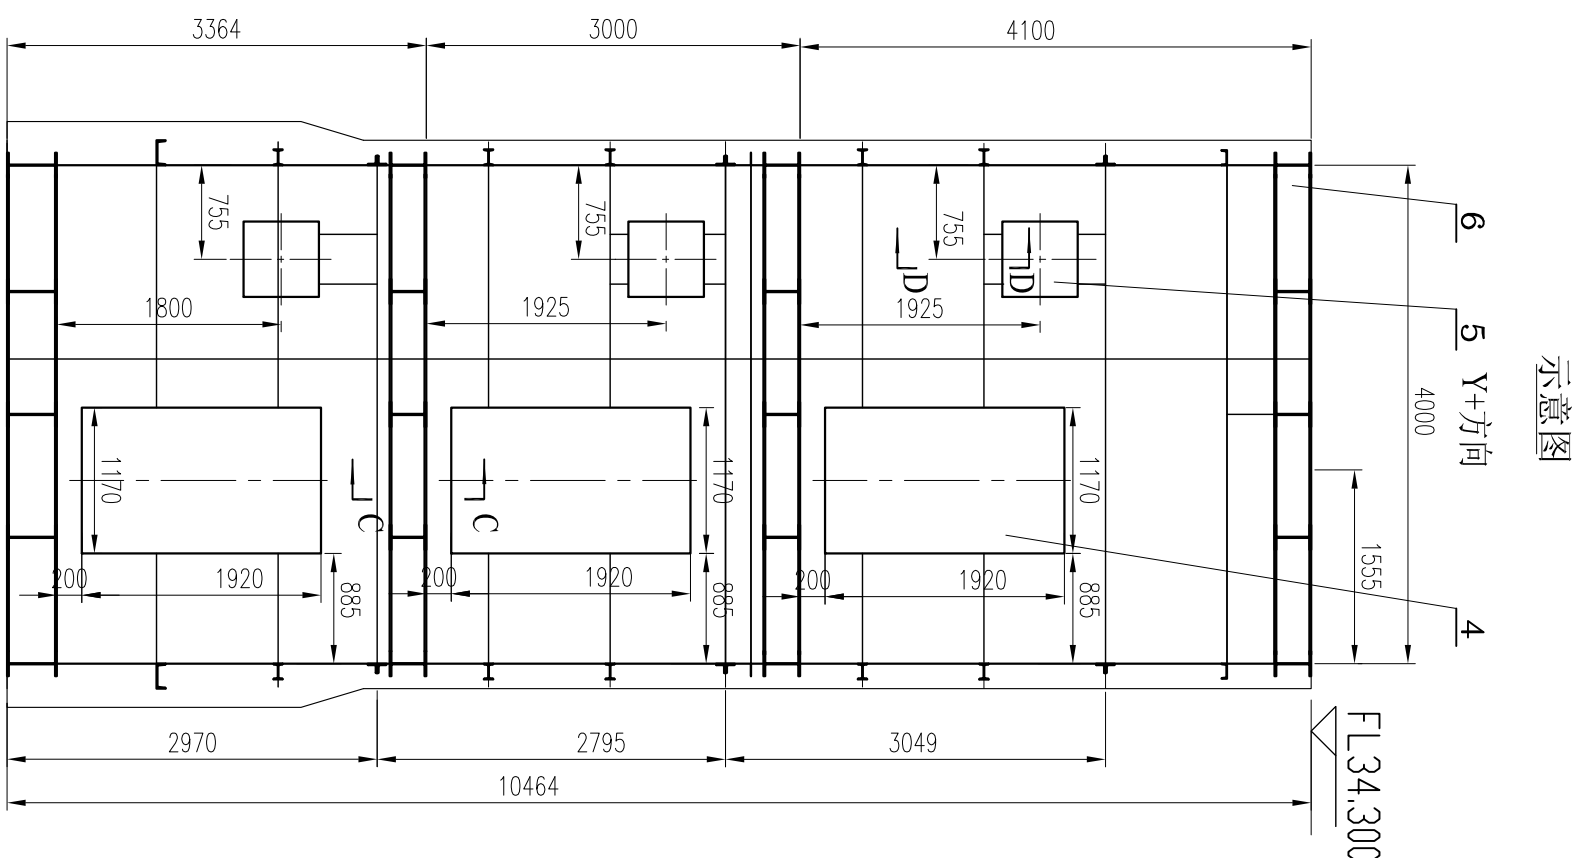
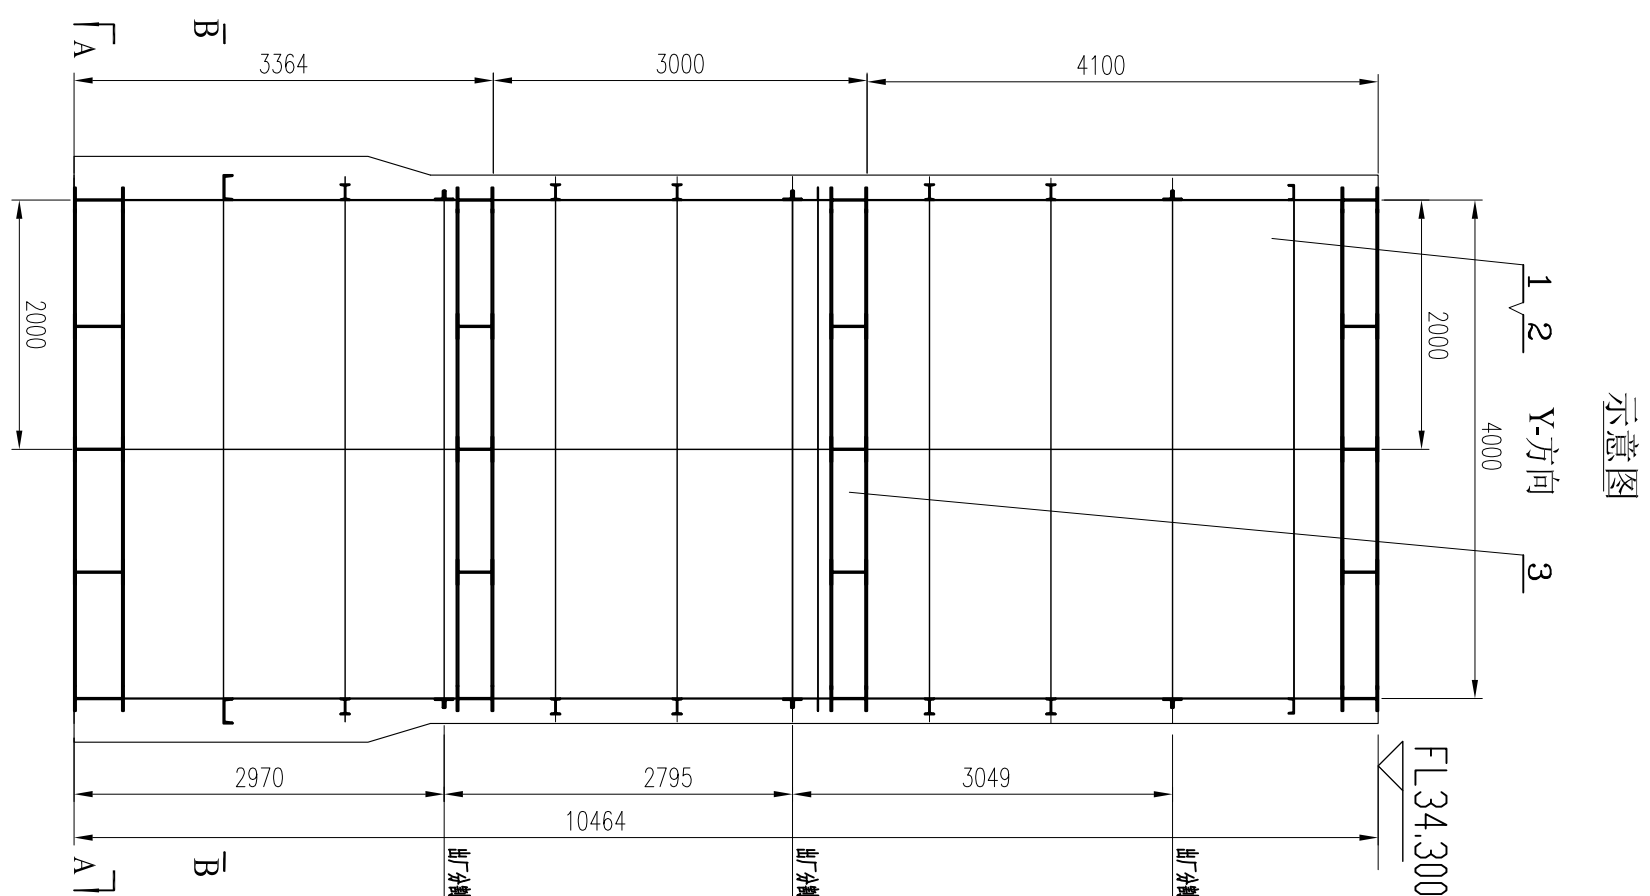



序号	型号或代号	名称及规格	数量	材料	重量	备注
5	18Y016-B0201-04	支撑斜铁架	1	镀锌	590	
5	TX-FB01-02	人孔 1515×615	3	镀锌	165	495
4	TX-FB01-03	管帽斜铁架(1150×1900)	3	镀锌	376	1128
3	18Y016-B0201-03	管帽斜铁架	3	镀锌	1320	3960
2	18Y016-B0201-02	管帽斜铁架	1	镀锌		
1	18Y016-B0201-01	管帽	1	镀锌	27444	
					共重 33617	

 泰欣环境® Taixin Environmental Protection Co., Ltd.		上海泰欣环境工程有限公司 Shanghai Taixin Environmental Protection Co., Ltd.	
项目经理 Project Manager	项目批准 Approved	项目检查 Reviewed	设计 Designed
	审核 Checked	日期 Date	日期 Date
	日期 Date	日期 Date	日期 Date
项目名称 Project Name		反应罐本体	
项目编号 Project No.	设计阶段 Discipline	设计比例 Scale	备注 Rev.
18Y016	工艺	1:60	A
施工设计		图号 DWG. No.	
18Y016		18Y016-BD201-00	
项目 Page	共 of	页 页	第 页
1	1	1	1

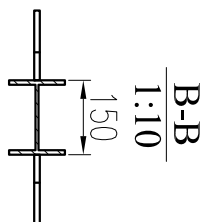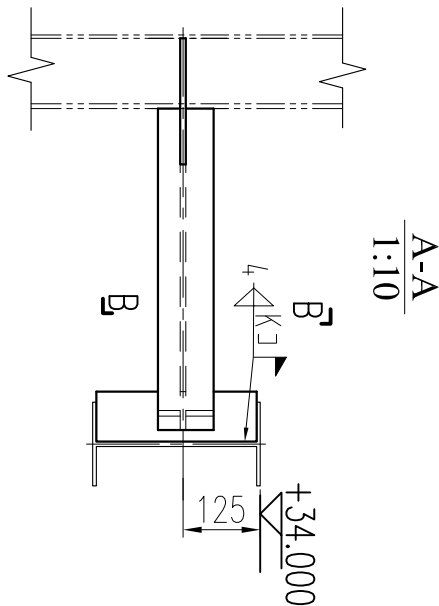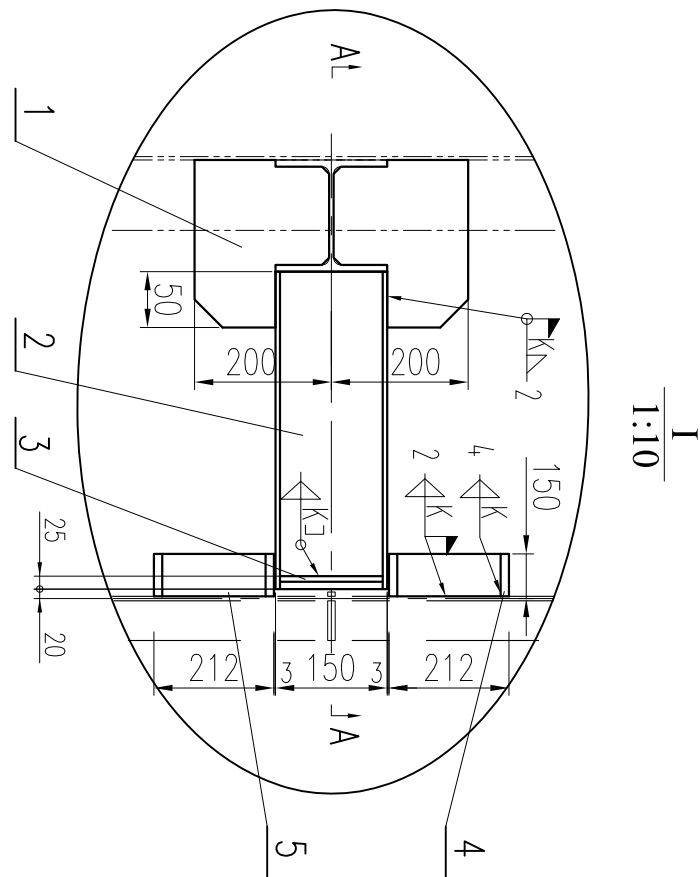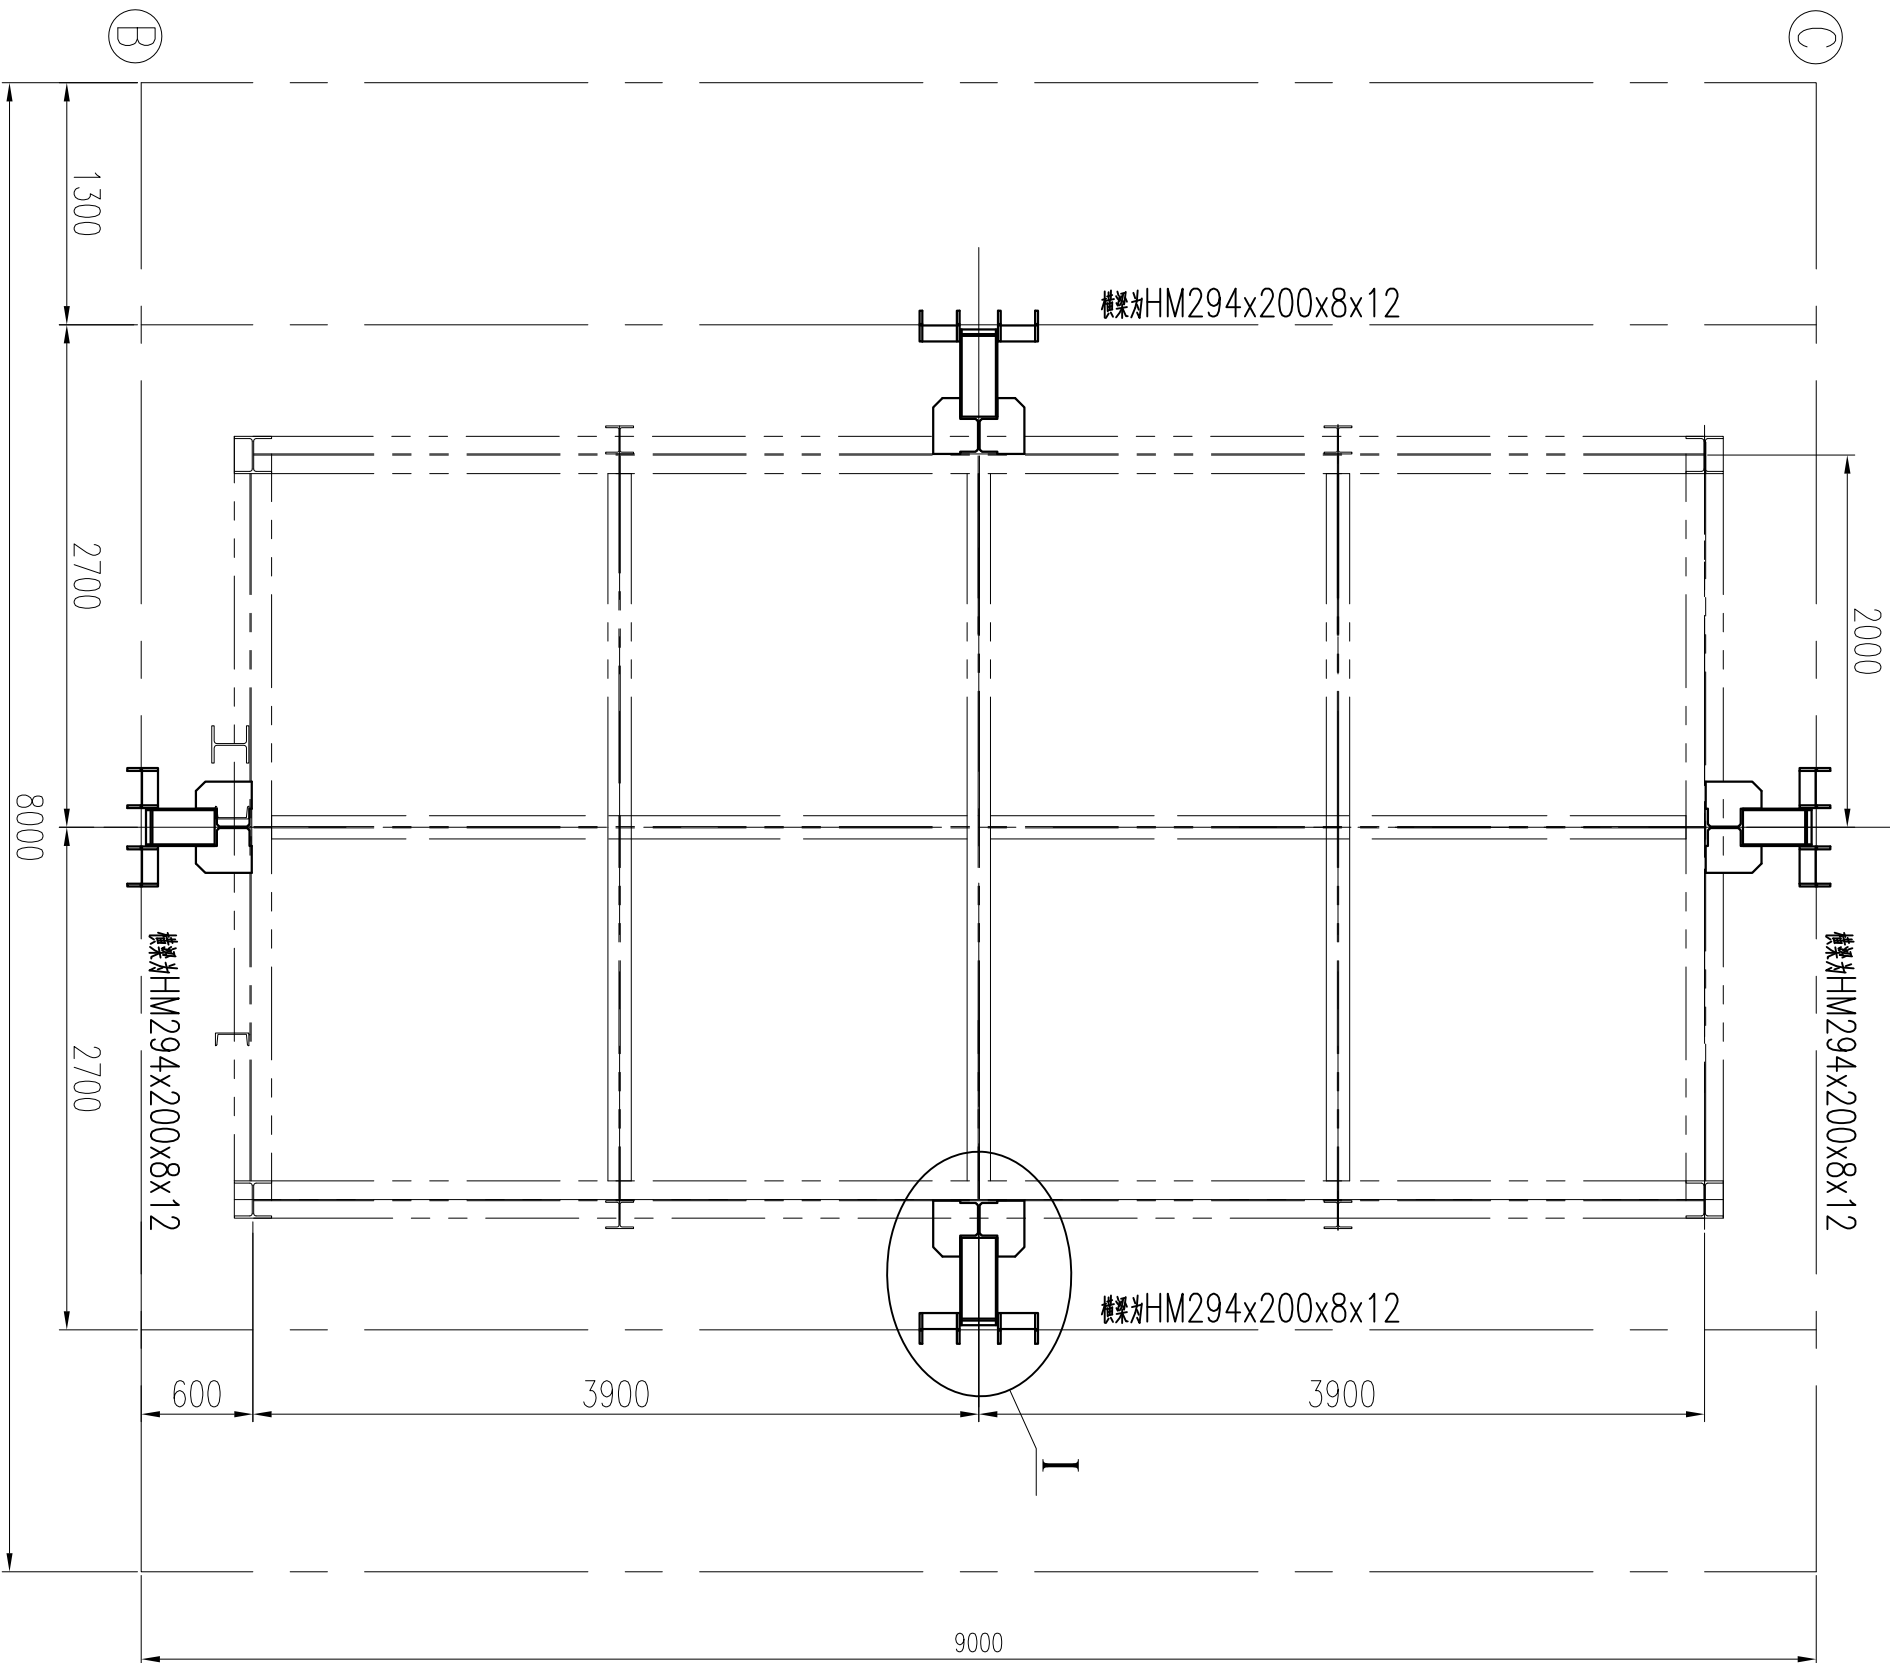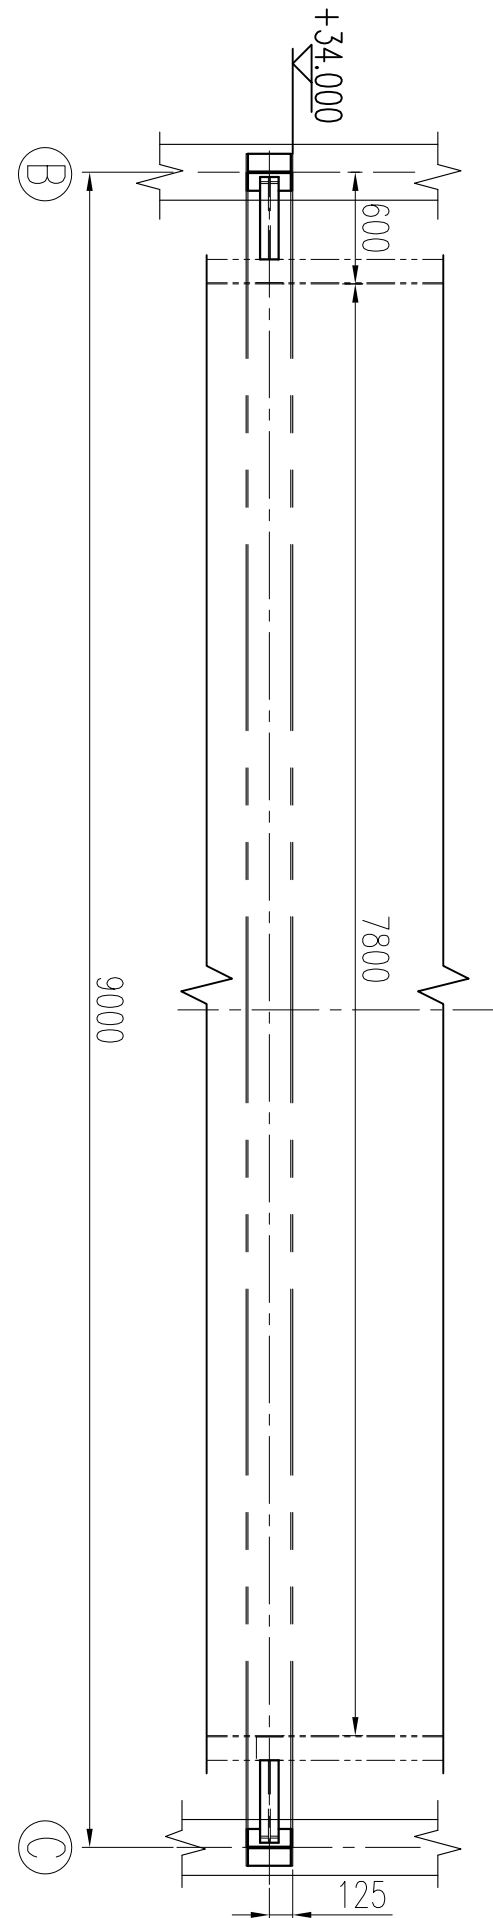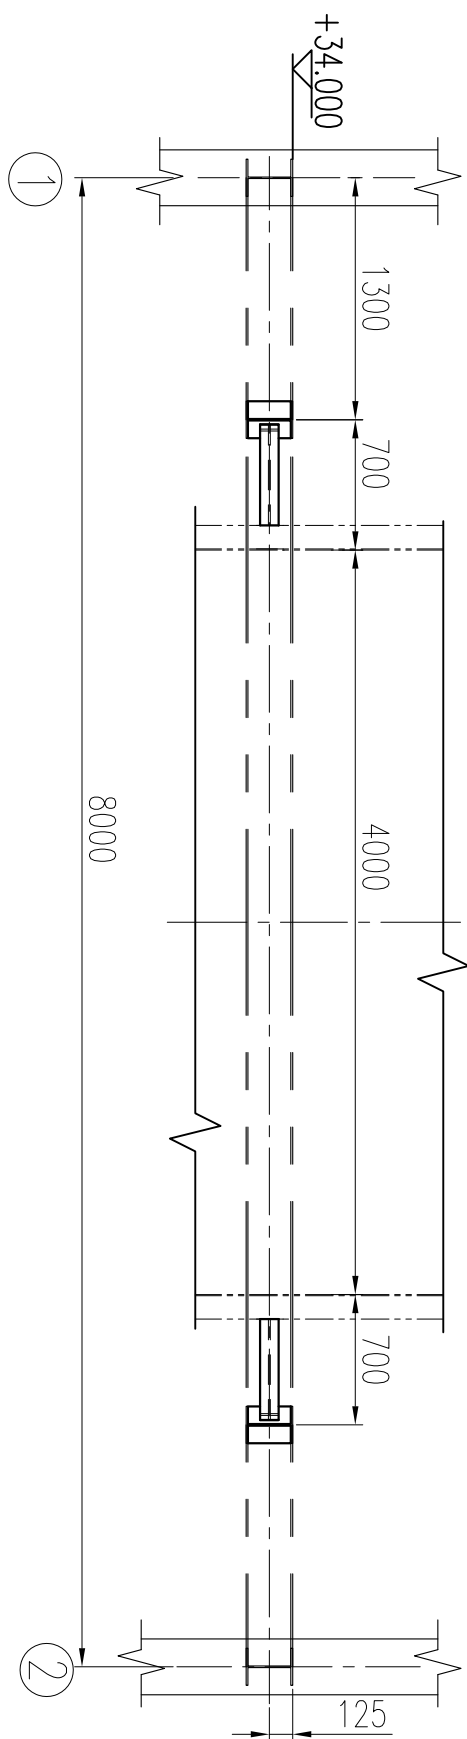

- 说明:
1. 本图材料表中开列各部件材料均为一套SSCR对应数量。
 2. 支架定位安装位置详见18Y016-B0100-00及本图。
 3. 焊接参见TX-FB04-01。
 4. 未注明处构件均为连续满焊, 焊脚高度为板厚1.2倍。

5		钢板 $\delta=6$	8	Q235B	1.4	11.2	
4		钢板 $\delta=6$	16	Q235B	1.6	25.6	
3		钢板 $\delta=6$	8	Q235B	0.8	6.4	加厚板
2		H150x150x7x10-1856	1	Q235B		59.2	4根斜撑
1		钢板 $\delta=10$	8	Q235B	2.5	20	加厚板

编号	图号或代号	名称及规格	数量	材料	单重	共重	备注
5		钢板 $\delta=6$	8	Q235B	1.4	11.2	
4		钢板 $\delta=6$	16	Q235B	1.6	25.6	
3		钢板 $\delta=6$	8	Q235B	0.8	6.4	加厚板
2		H150x150x7x10-1856	1	Q235B		59.2	4根斜撑
1		钢板 $\delta=10$	8	Q235B	2.5	20	加厚板



34.00米标高处 反应器限位支座位置示意图



泰欣环境[®]
Techspray Environmental Protection Co., Ltd

上海泰欣环境工程有限公司
Shanghai Techspray Environmental Protection Co., Ltd

海心沙资源综合利用中心 环保热电厂烟气净化系统 工程 安装 设计部分

卷 册 号

18Y016-B0100

非标设备 专业 卷册名称 SCR系统烟道、反应器

第 卷 第 册 日期 2019.11 第 1 页 共 1 页

审核 朱叶建

校核

设计 俞亮

序号	图号	图名或设计项目名称	版次	图幅	页数	备注
1	18Y016-B0100-00	SCR系统烟道、反应器总图		A1	1	
2	18Y016-B0101-00	SCR系统烟道		A1	1	
3	18Y016-B0101-01	顶盖烟道		A1	1	
4	18Y016-B0101-02	转角烟道		A2	1	
5	18Y016-B0101-03	转角烟道支座		A2	1	
6	18Y016-B0101-04	转角烟道限位支座		A2	1	
7	18Y016-B0101-05	GGH原烟气出口烟道		A2	1	
8	18Y016-B0101-06	GGH原烟气出口烟道支座		A2	1	
9	18Y016-B0101-07	GGH原烟气进口烟道		A2	1	
10	18Y016-B0101-08	GGH原烟气进口烟道支座		A2	1	
11	18Y016-B0101-09	旁路水平烟道		A2	1	
12	18Y016-B0101-10	引风机三通烟道		A2	1	
13	18Y016-B0101-11	旁路烟道水平支座		A2	1	
14	18Y016-B0101-12	引风机三通烟道限位支座		A2	1	
15	18Y016-B0101-13	反应器接口锥斗烟道		A2	1	
16	18Y016-B0201-00	反应器本体		A1	1	
17	18Y016-B0203-00	反应器限位支座组		A2	1	
18	18Y016-B0204-00	反应器支座组		A2	1	
19	18Y016-B0205-00	催化剂定位及密封		A1	1	
20	TX-FB04-01	SCR系统零件及加固肋焊接详图		A1	1	